

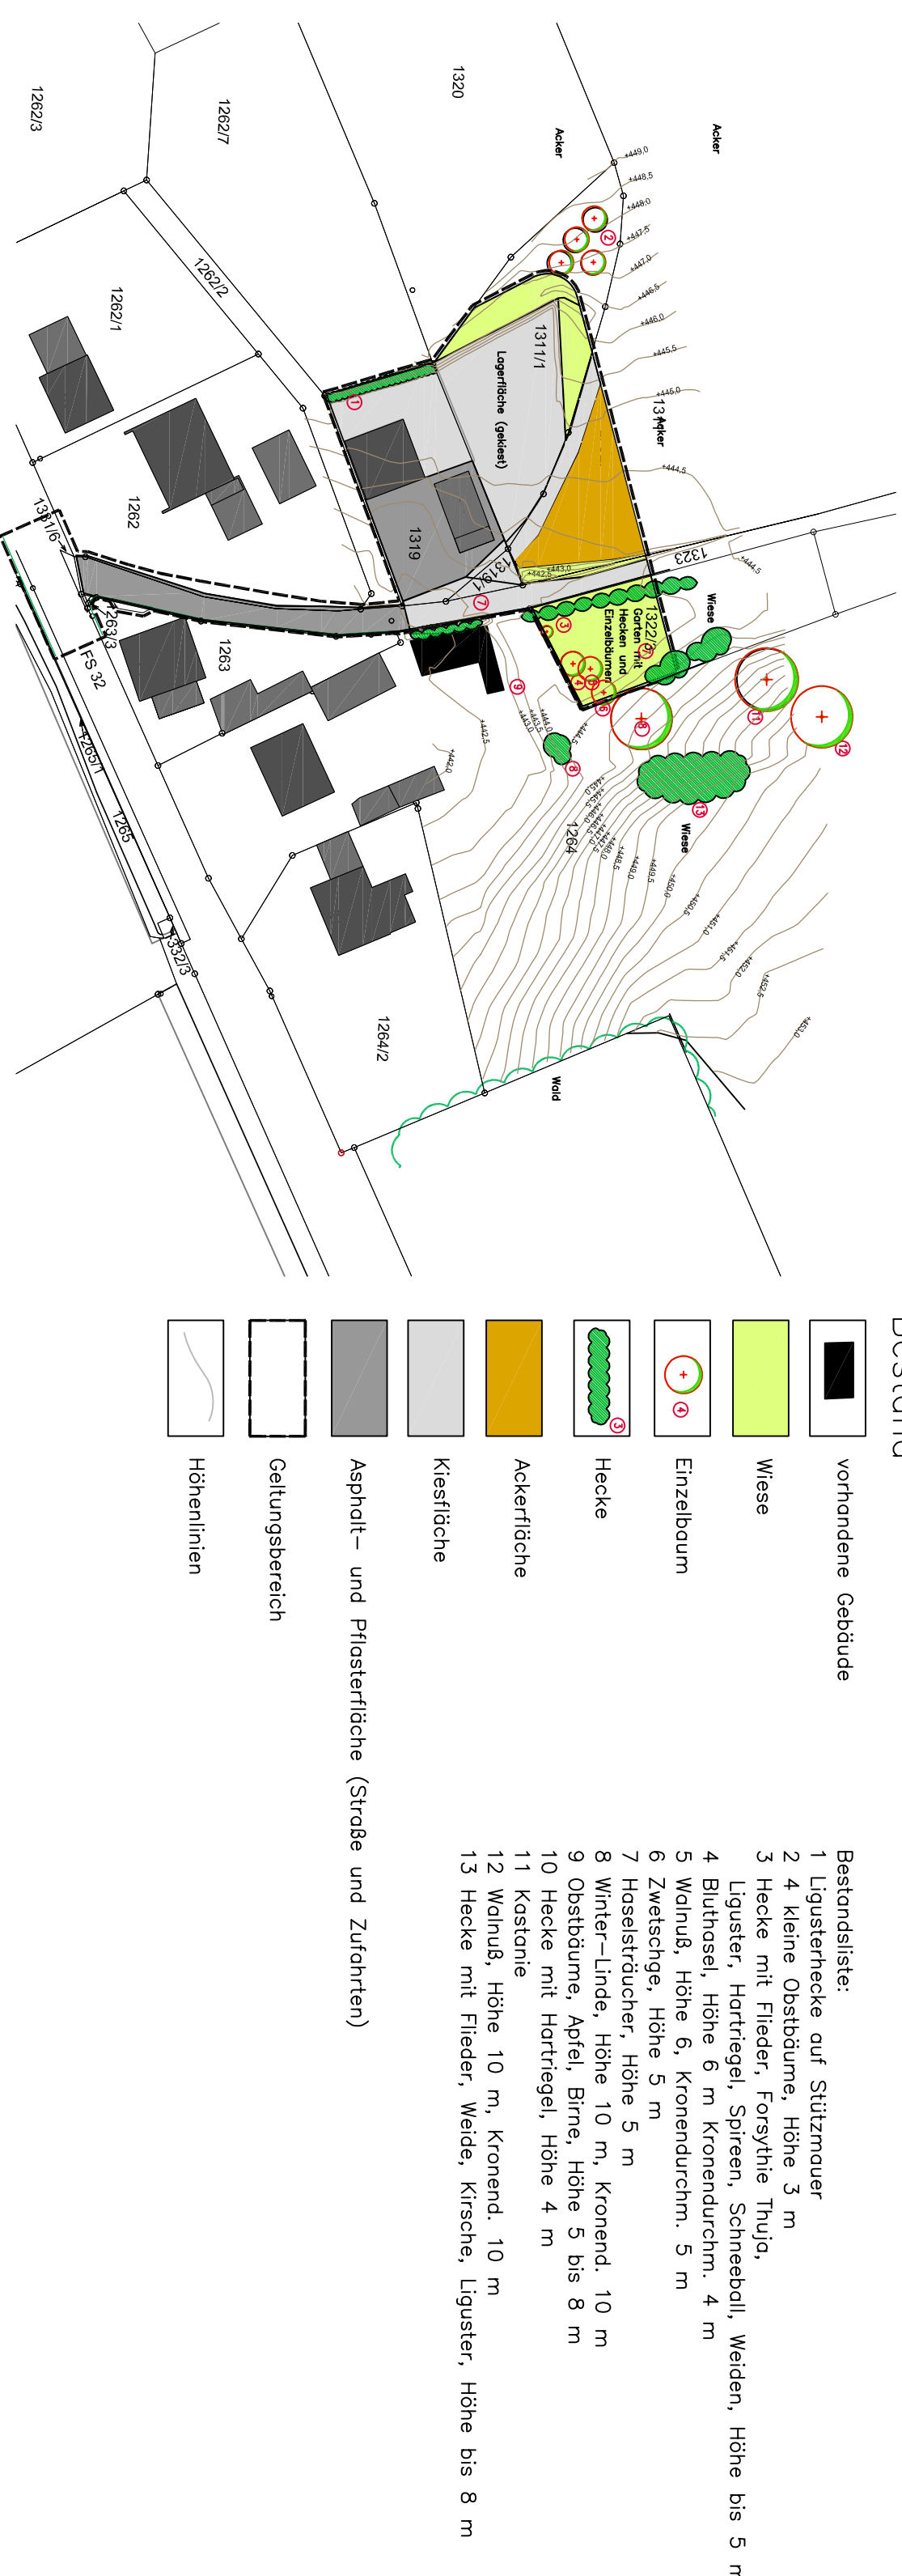


Bestand

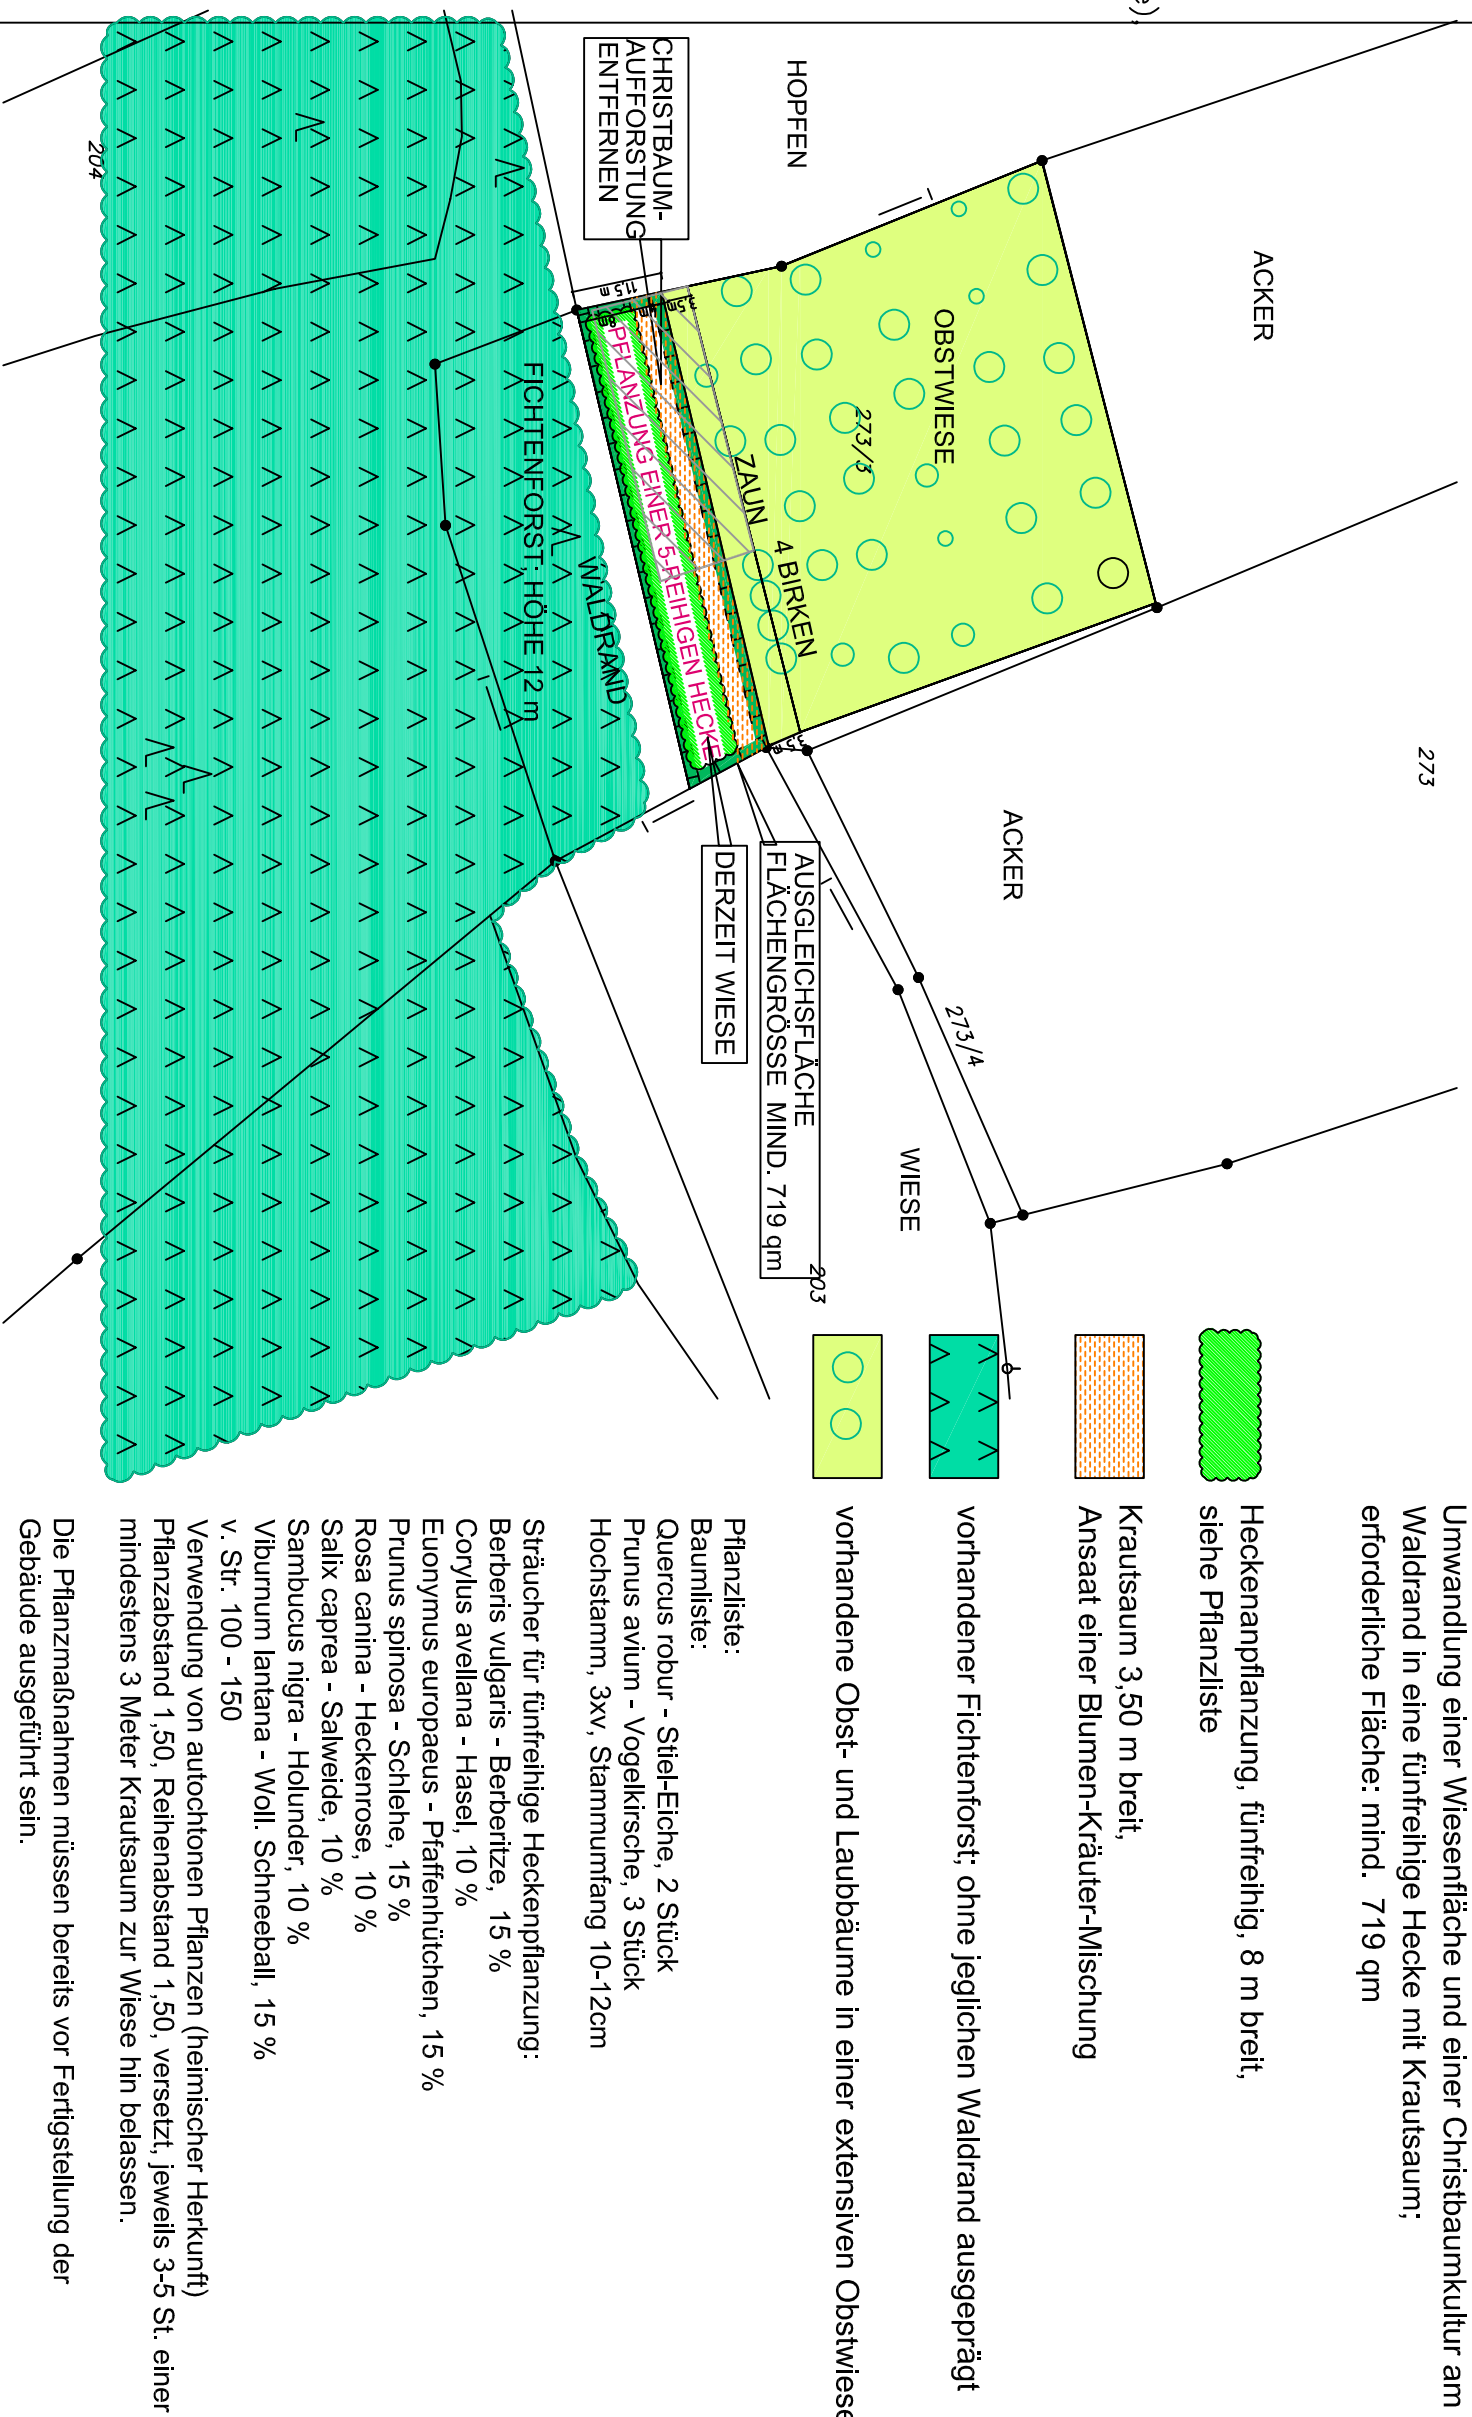

AUSGLEICHSFÄCHENPLANUNG

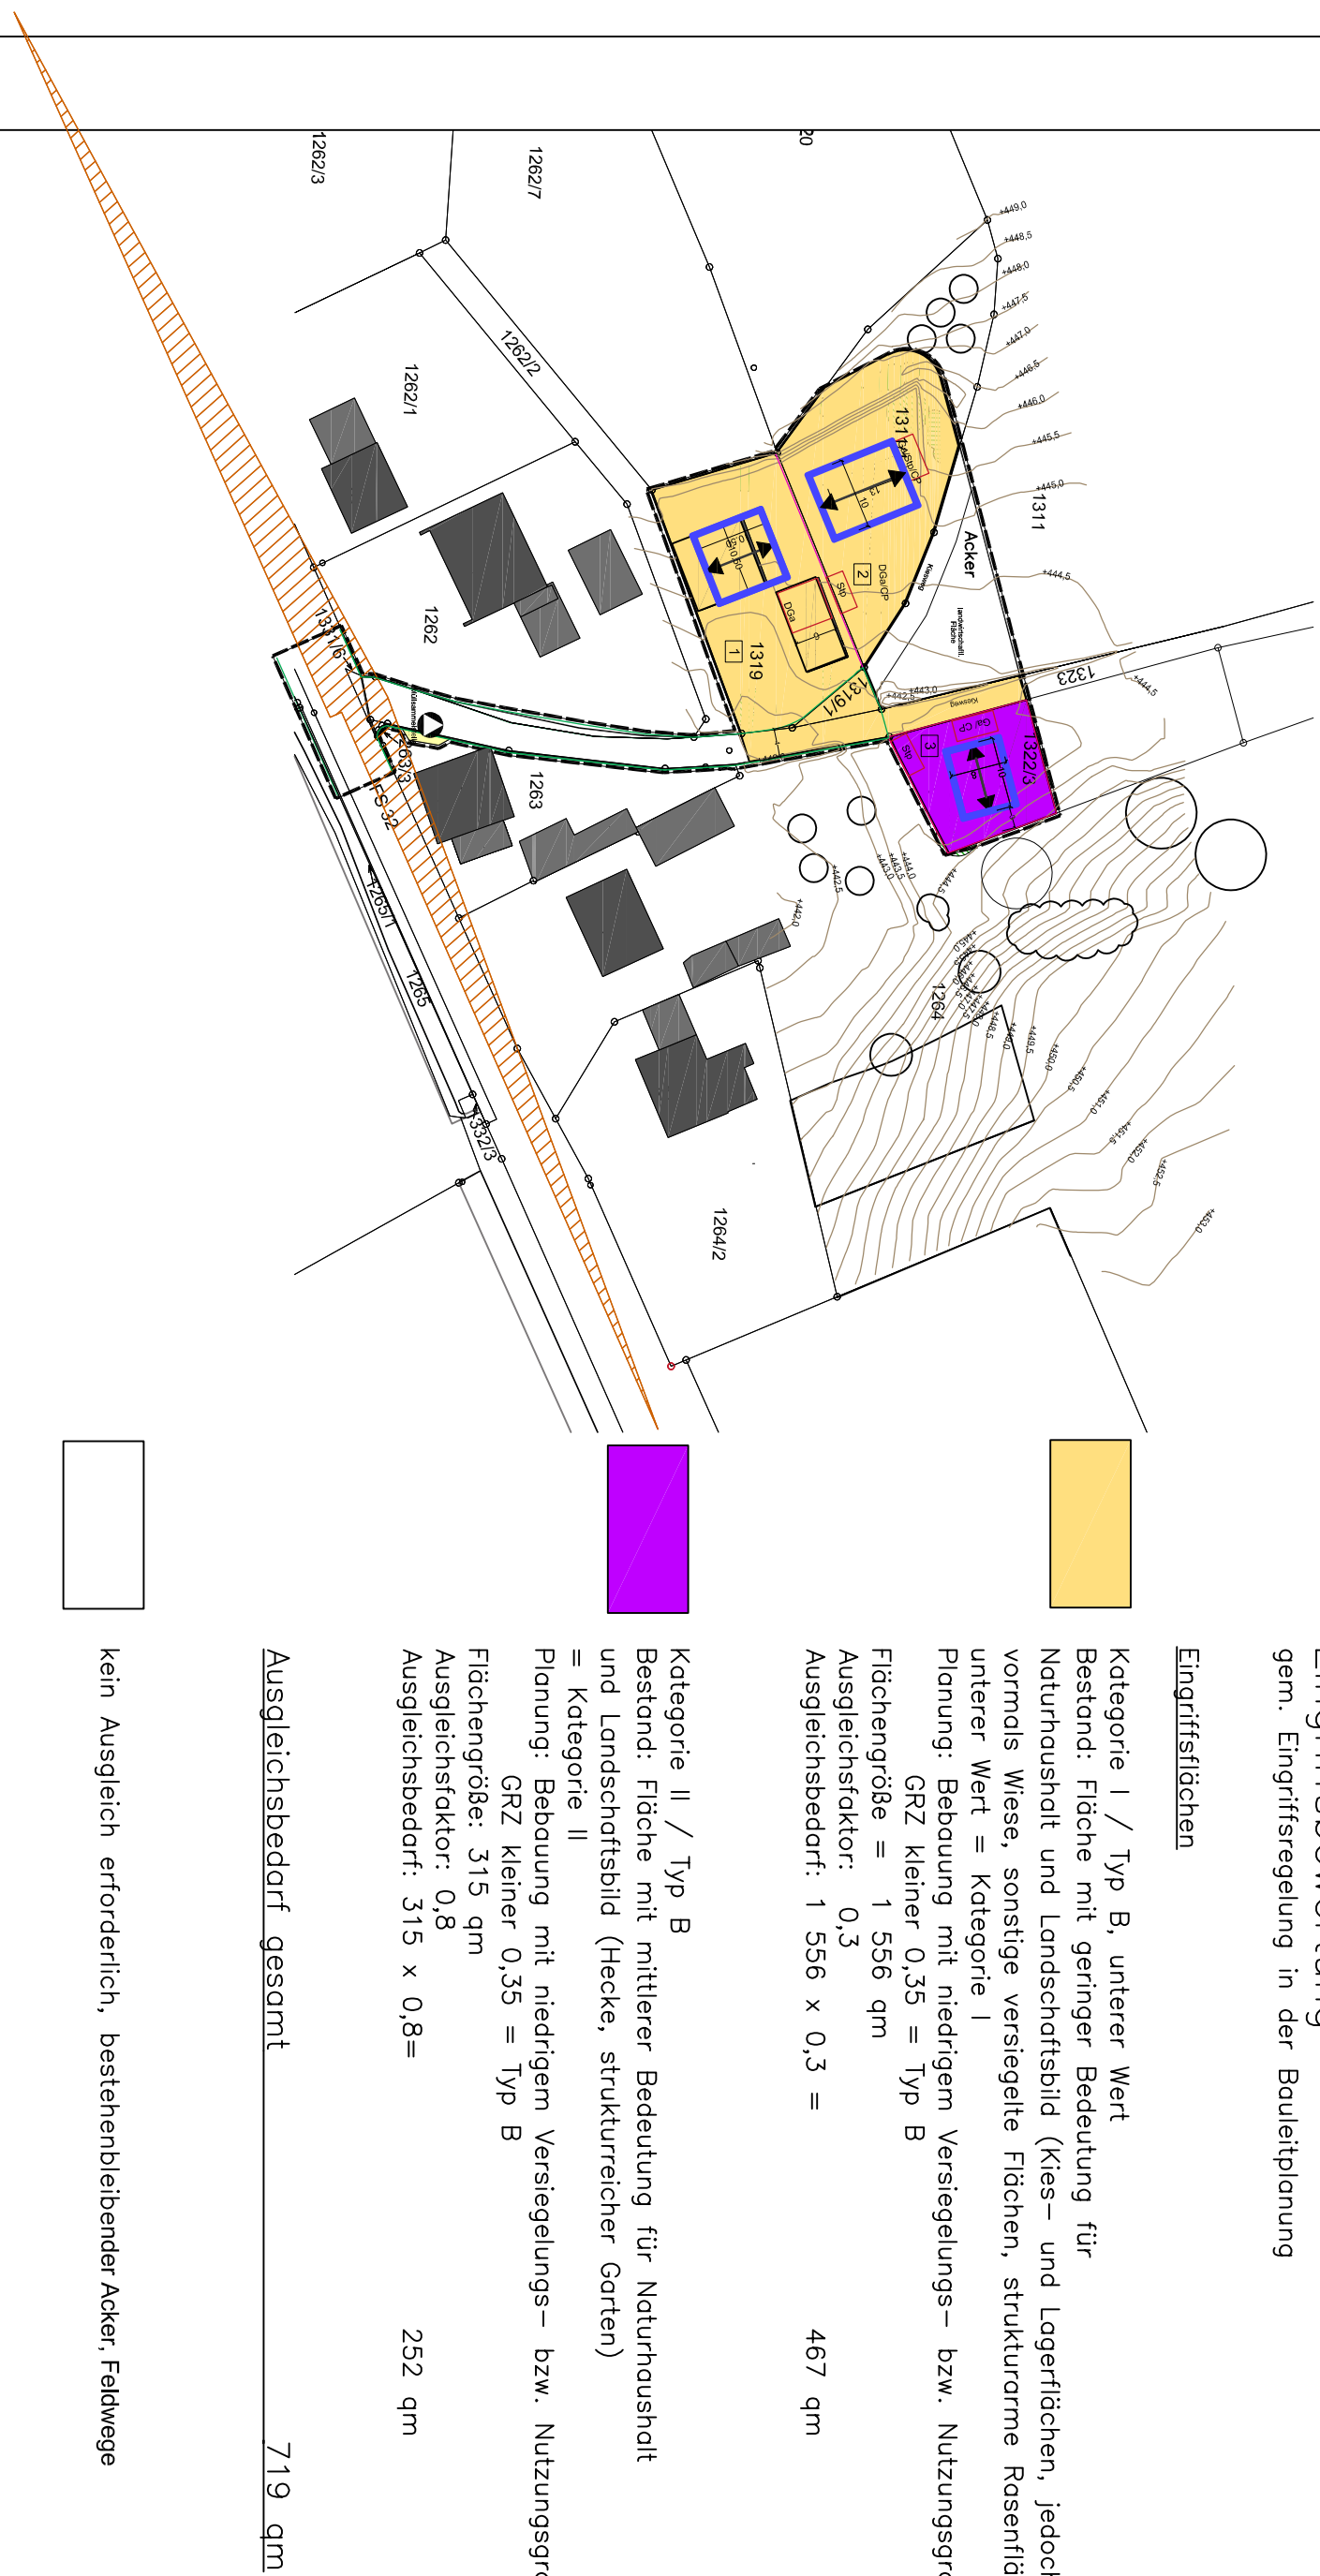

MARKT	NANDLSTADT
LANDKREIS	FREISING

BESTANDS- UND BEWERTUNGSPLAN AUSGLEICHSFLÄCHENPLANUNG

ZUM BEBAUUNGSPLAN NR. 26
ALTALTERBACH OST

M = 1:1000

ENTWURF	29.06.2023
GEÄNDERT	27.05.2025

WACKER **GERHARD BETZ**
ARCHITEKT - STADTPLANER **ERSTER BÜRGERMEISTER**

Wackert
Planungsgesellschaft

Strukturierung	Hochbau	Werkzeugmaschinen
Bearbeitung	Denkmalschutz	Sonderanfragen
Wackert Planungsgesellschaft mbH & Co. KG		

Architekt	Architekt VFA
Guido Wackert	Guido Wackert
08005 143120-0	08005 143120-1
www.wackert-planung.de	info@wackert-planung.de
Tel.: 087939905-0	FAX: 087939905-2

Peter Wackert	Michael Wackert
Displ. Ing.	Displ. Ingenieur