



MARKT NANDLSTADT
 LANDKREIS FREISING
ÜBERSICHT ZUM FLÄCHENNUTZUNGSPLAN - ORTSTEILE

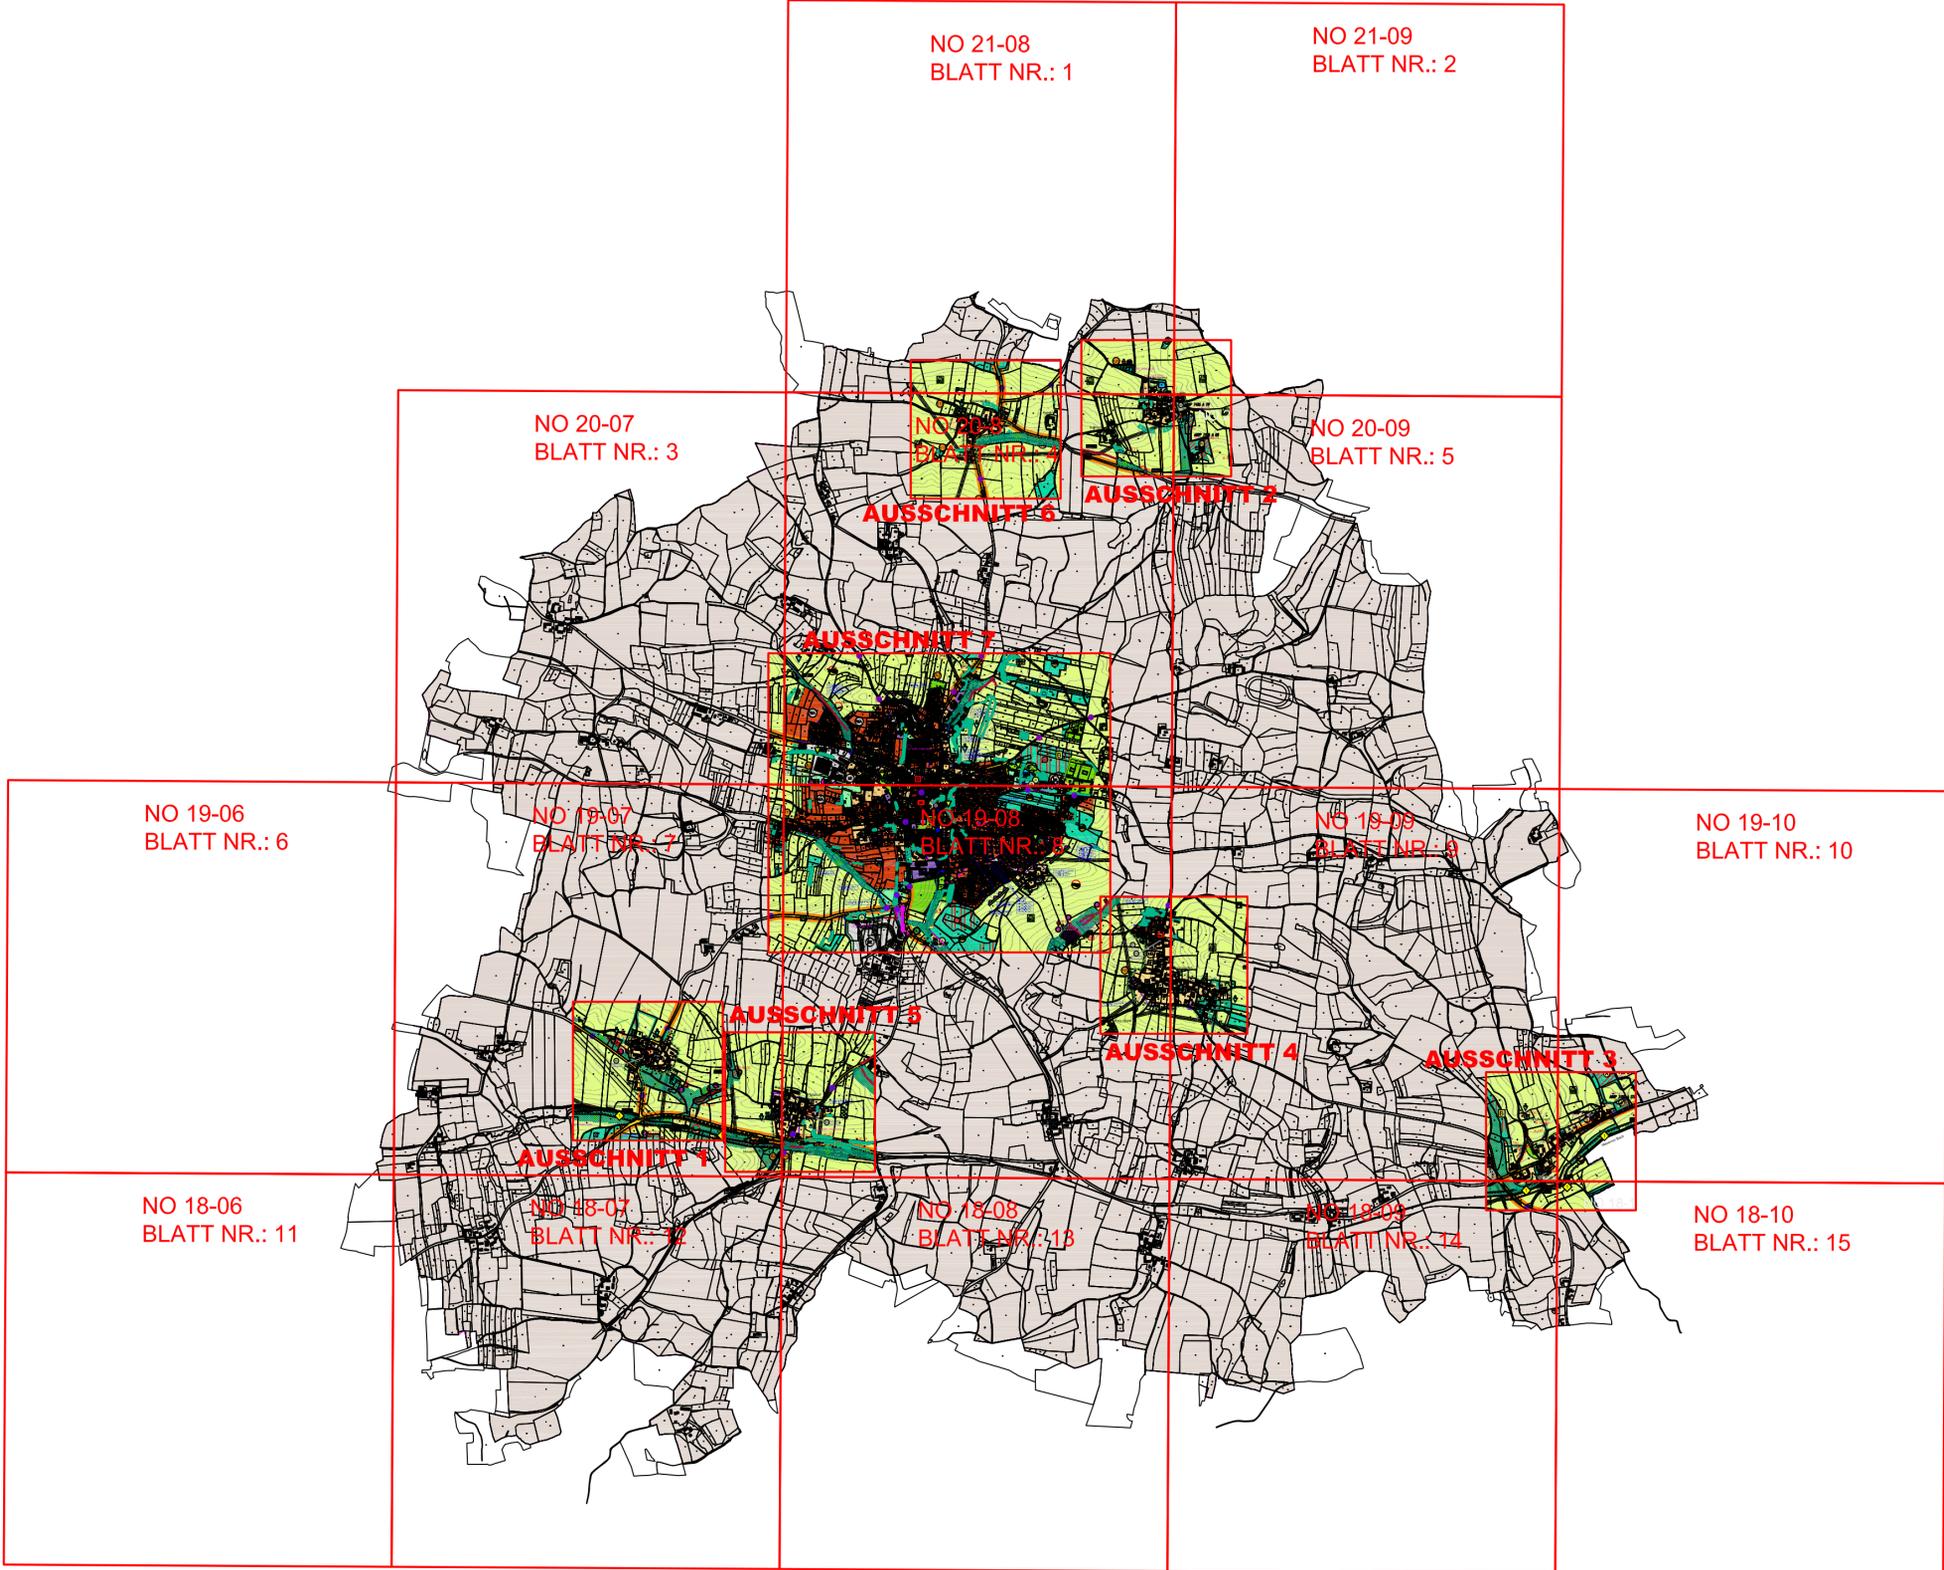

VORENTWURF: 11.02.2016, ENTWURF: 20.09.2017, GEÄNDERT: 21.06.2018, GEÄNDERT UND FESTGESTELLT: 11.04.2019

ÜBERSICHT - ORTSTEILE

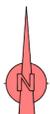

MABSTAB

1 : 25 000

Wacker
 Planungsgesellschaft

Stadtplanung Hochbau Wohnungswesen
 Bauleitung Denkmalpflege Sanierungen
 Wacker Planungsgesellschaft mbH & Co. KG

Peter Wacker Dipl.-Ing.
 Michael Wacker Dipl.-Ing. Stadtplaner

Architekt
 Gundeinderstr. 16
 80605 München
 www.wackerarchitekt.de
 Tel.: 08756/9605-0

Architekt VFA
 Barenholzerstr. 3
 85405 Nandlstadt
 info@wackerarchitekt.de
 FAX: 08756/9605-22