


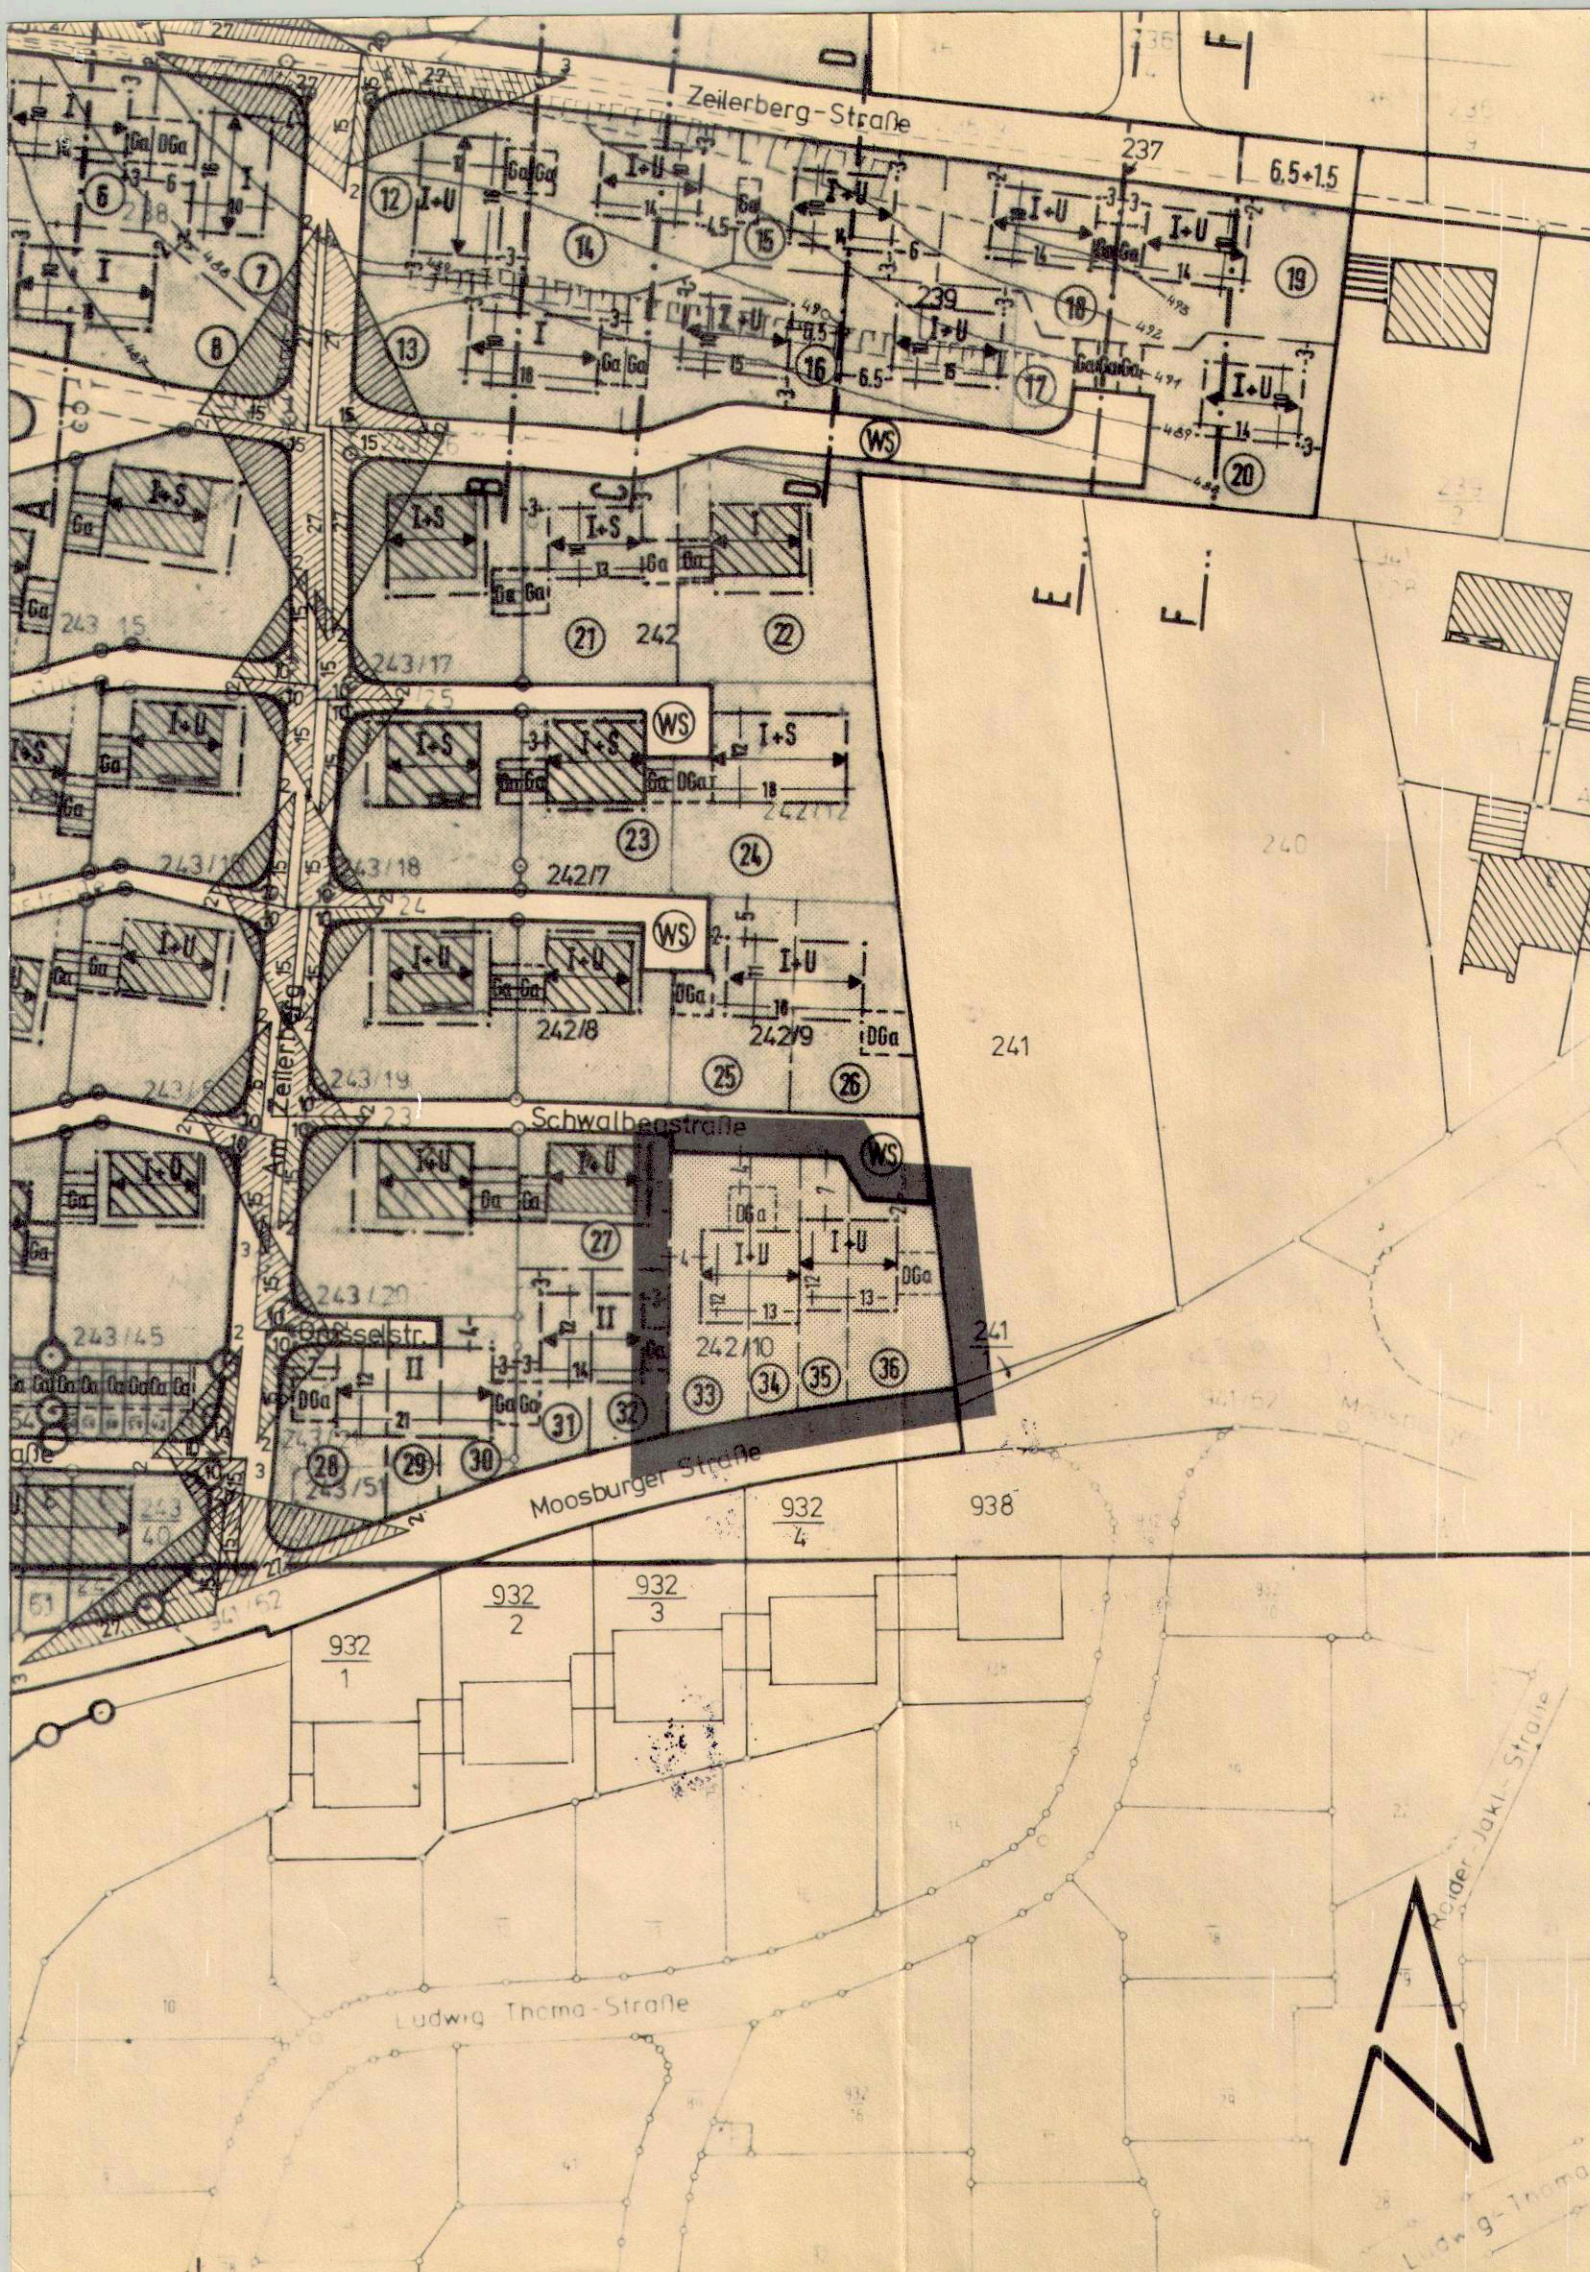

Änderungs Satzung nach § 13 BBauG

Betreff:
Vollzug des Bundesbaugesetzes-BBauG-

hier: Vereinfachte Änderung des Bebauungsplans der Marktgemeinde Nandlstadt
LKr. Freising

Auf Grund des § 13 des Bundesbaugesetzes -BBauG- in Verbindung mit Art. 23 der
Gemeindeordnung für den Freistaat Bayern erläßt der Markt Nandlstadt folgende


Satzung

über den Bebauungsplan für das Baugebiet „Zeilerberg“

§ 1

Der rechtskräftige Bebauungsplan vom 13.07.1983 geändert am 25.01.1984 für das
Baugebiet „Zeilerberg“ wird wie folgt geändert:

Festsetzungen

 -  Grenze des räumlichen Geltungsbereiches
-  Geändert werden die Baugrenzen und die
-  Überbaubare Grundstücksfläche für Garagen

Im übrigen gelten die Festsetzungen des Bebauungsplanes voll inhaltlich
weiter.

Der vorerwähnte Bebauungsplan ist Bestandteil dieser Satzung.

§ 2

Die Satzung tritt am Tage der amtlichen Bekanntmachung in Kraft

26. MAI 1986

Nandlstadt, den




Dr. Hedler
1. Bürgermeister

Die Marktgemeinde Nandlstadt hat mit Beschluß des Marktgemeinderates
vom 20. MRZ. 1986 den nach § 13 BBauG geänderten Bebauungsplan gemäß § 10 BBauG
als Satzung beschlossen.

26. MAI 1986


Nandlstadt, den

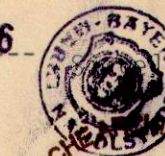

Dr. Hedler
1. Bürgermeister

Der Architekt:
Nandlstadt den 04.02.1986

ARCHITEKT (VFA) - DIPLOMINGENIEUR (FH)
PETER WACKER
BAHNHOFSTR. 3 · 8051 NANDLSTADT · ☎ 08756 / 871
HOCHBAU · STADTEBAU · WOHNUNGSWESEN

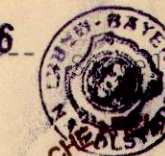

ARCHITEKT
BY AK
62 286

Markt Nandlstadt
Nandlstadt den 04.02.1986

MARKT NANDLSTADT
BEBAUUNGSPLAN „ZEILERBERG“

Bekm. 27.3.86