


713/1, 713/2, 713/3, 713/4, 714, 714/1, 714/2, 714/3, 714/4, 715, 717, 717/2, 717/3, 718, 719, 720, 752,

754, 1026, 685/2

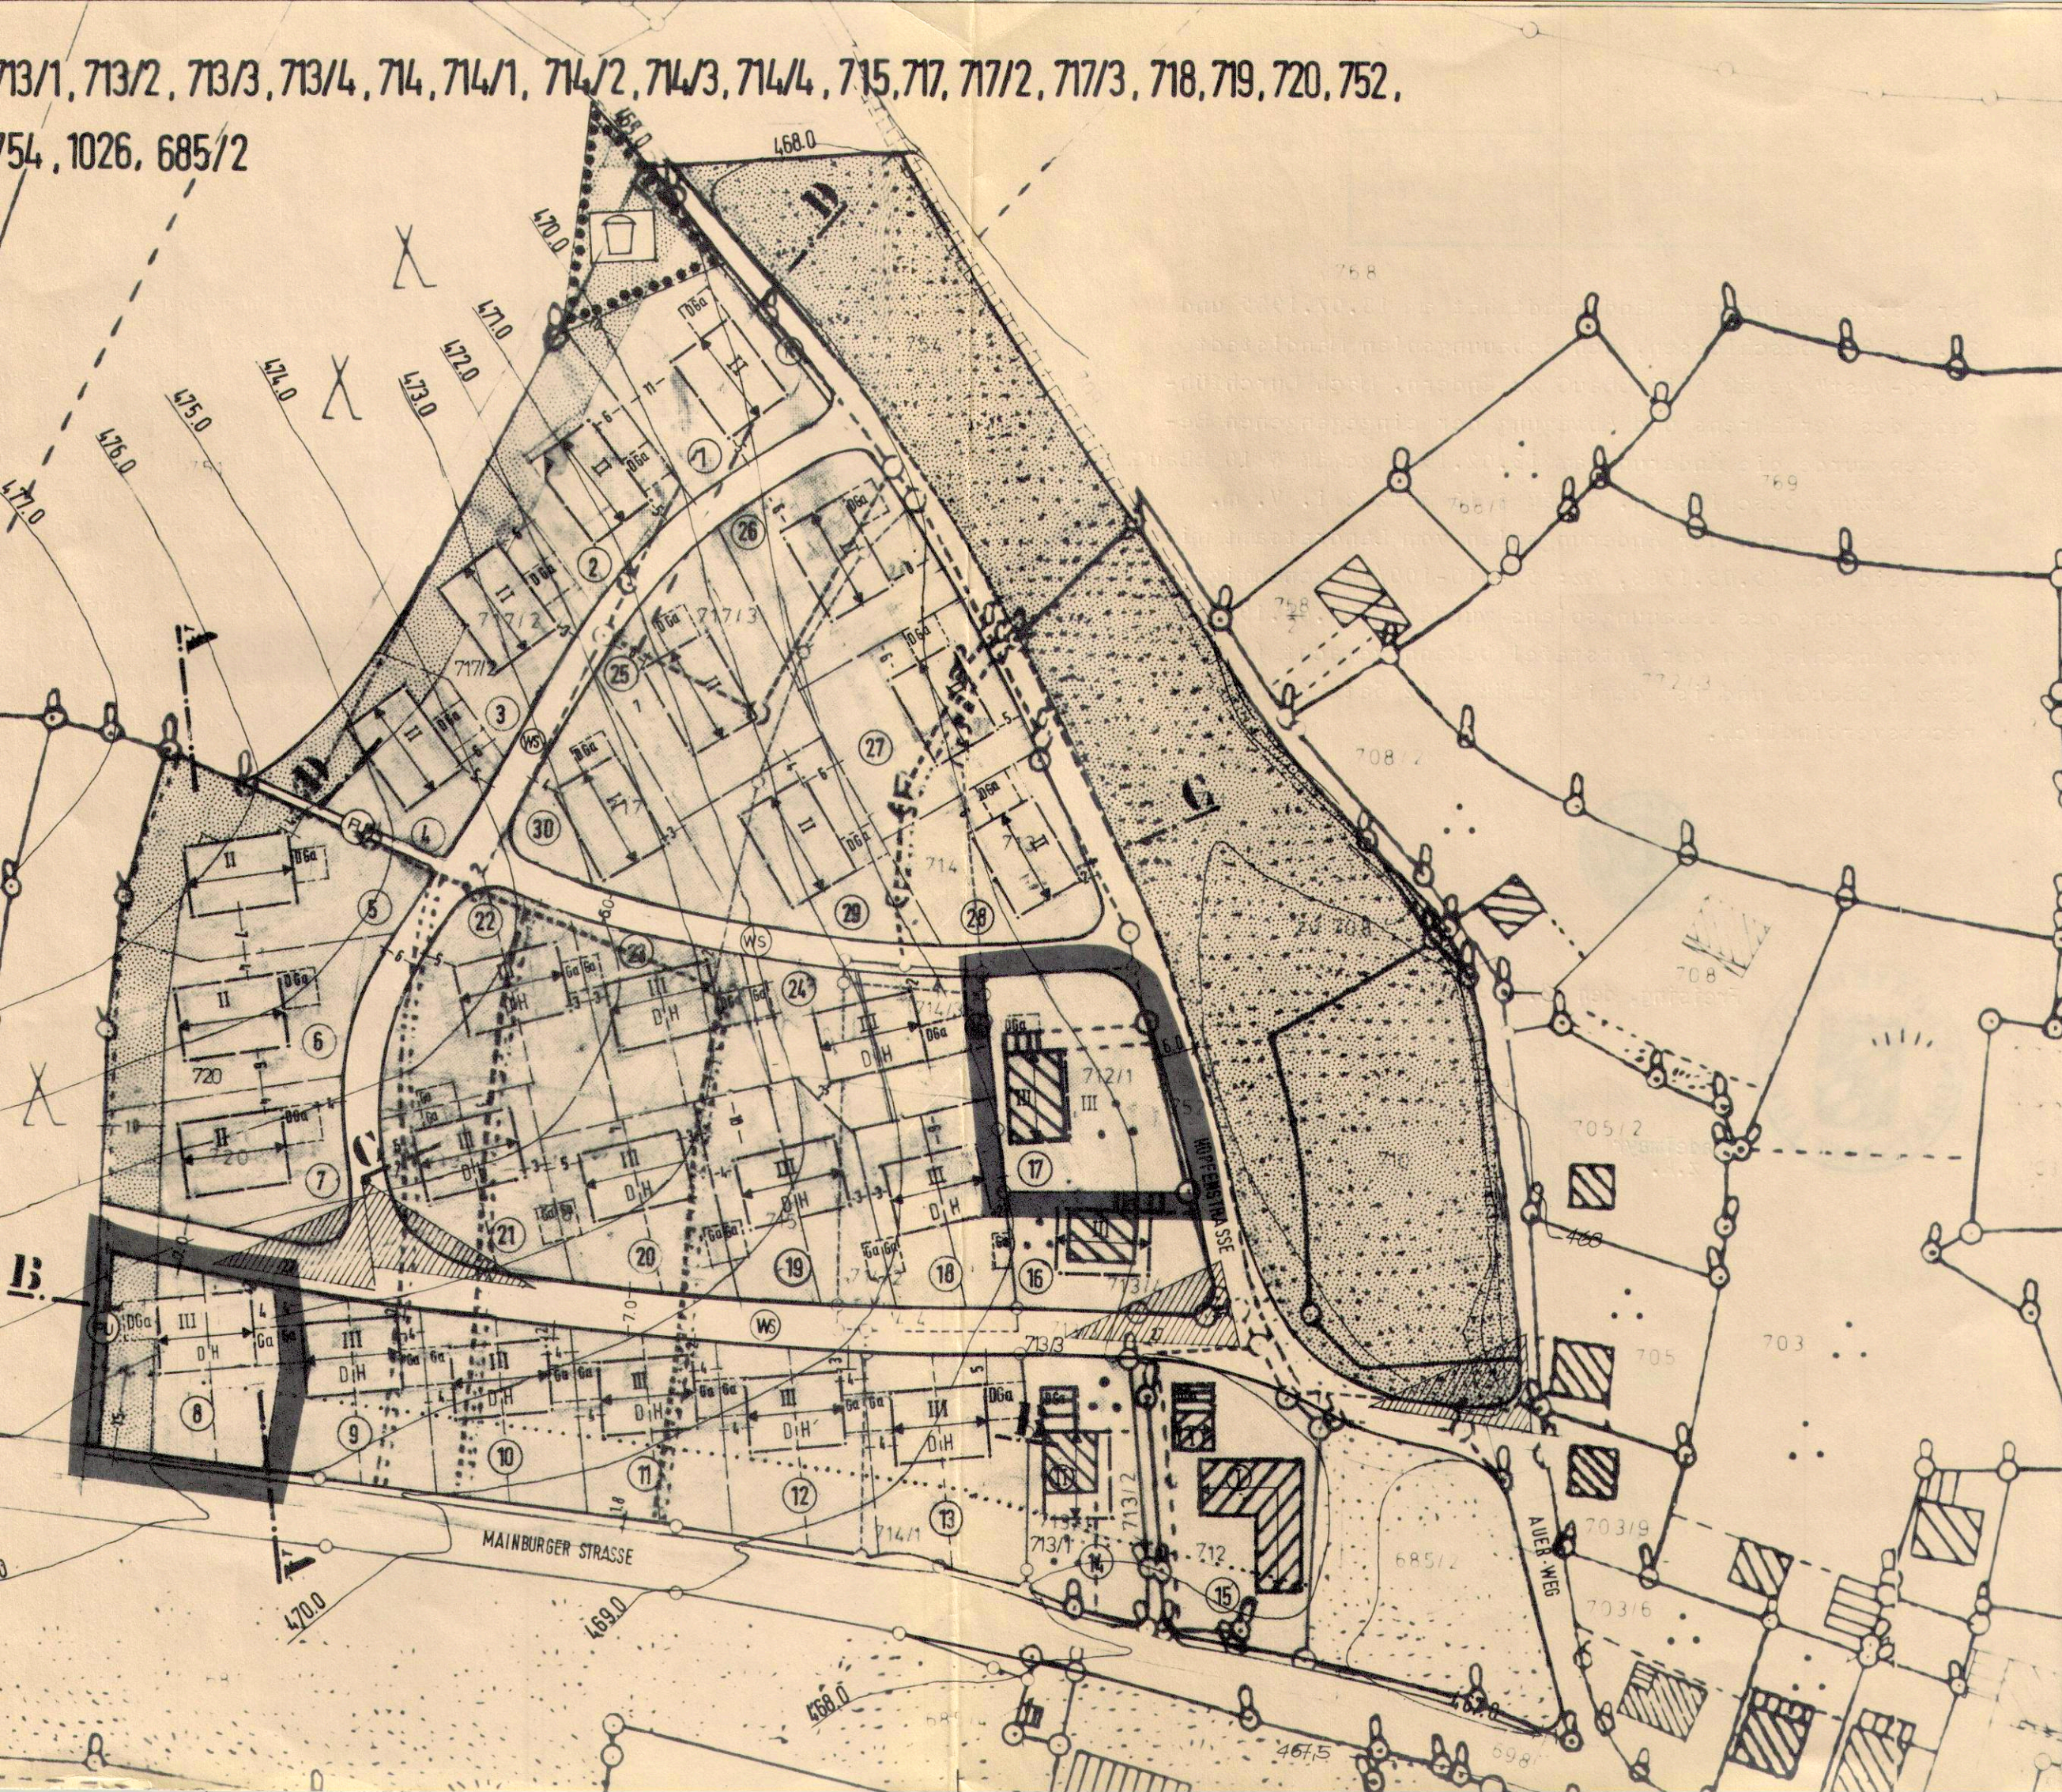

Änderungs Satzung nach § 13 BBauG

Betreff:

Vollzug des Bundesbaugesetzes-BBauG-

hier: Vereinfachte Änderung des Bebauungsplans der Marktgemeinde Nandlstadt
Lkr. Freising

Auf Grund des § 13 des Bundesbaugesetzes -BBauG- in Verbindung mit Art. 23 der
Gemeindeordnung für den Freistaat Bayern erläßt der Markt Nandlstadt folgende

Satzung

über den Bebauungsplan für das Baugebiet Nandlstadt „Nordwest“

§ 1

Der rechtskräftige Bebauungsplan vom 06.10.1981 geändert am 31.08.1982 für das
Baugebiet Nandlstadt „Nordwest“ wird wie folgt geändert:

Festsetzungen


Grenze des räumlichen Geltungsbereiches
Baugrenze
Grundst.-Teilung
Geändert werden die Baugrenzen und die Grundstücksteilung
bei Parzelle 8
Zahl der Vollgeschosse von II auf III geändert bei
Parzelle 17

Im übrigen gelten die Festsetzungen des Bebauungsplanes voll inhaltlich
weiter.
Der vorerwähnte Bebauungsplan ist Bestandteil dieser Satzung.

§ 2

Die Satzung tritt am Tage der amtlichen Bekanntmachung in Kraft


Nandlstadt, den 27. MAI 1986

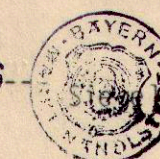

J. Kuder
1. Bürgermeister

Die Marktgemeinde Nandlstadt hat mit Beschluß des Marktgemeinderates
vom 13. FEB. 1986 den nach § 13 BBauG geänderten Bebauungsplan gemäß § 10 BBauG
als Satzung beschlossen.


Nandlstadt, den 27. MAI 1986

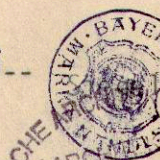

J. Kuder
1. Bürgermeister

Der Architekt
Nandlstadt, den 20.12.1985

ARCHITEKT (VFA) - DIPLOM-INGENIEUR (FH)
PETER WACKER
BAHNHOFSTR. 3 - 8051 NANDLSTADT - 08755 1071
HOCHBAU - STÄDTTECHN. WOHNUMWESSEN

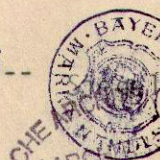

J. Kuder
1. Bürgermeister

Markt Nandlstadt
Nandlstadt, den 20.12.1985

MARKT NANDLSTADT
BEBAUUNGSPLAN NORDWEST