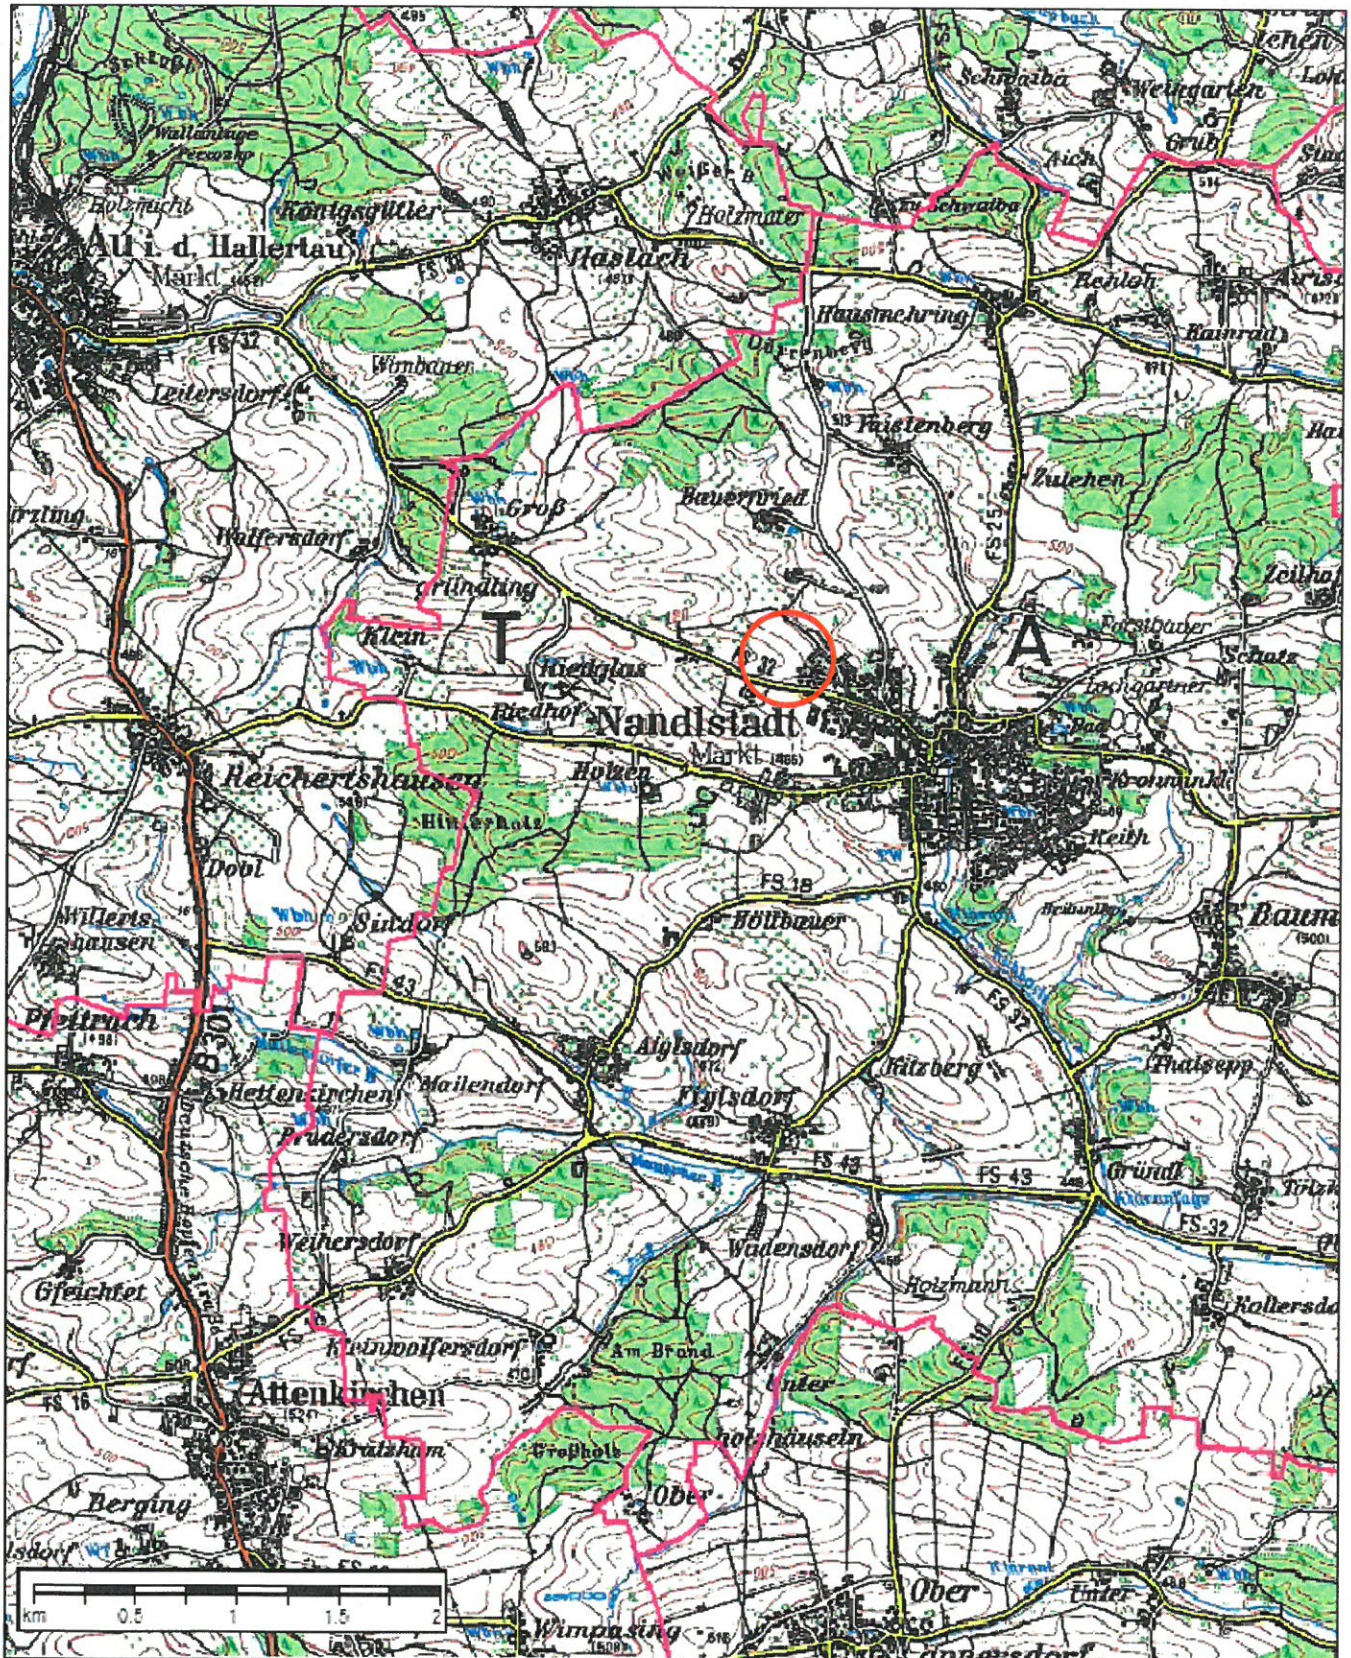

Markt Nandlstadt



Bebauungsplan Nr. 21 "Nord – West II"

In der Fassung vom 20.09.2018, geändert am 23.05.2019, geändert am 07.11.2019,
gesetzt am 21.11.2019

MARKT NANDLSTADT



ÜBERSICHTSPLAN

Auszug aus den amtlichen topographischen Karten "Top50" - Bayern Süd 1:50000