




SCHNITT 1

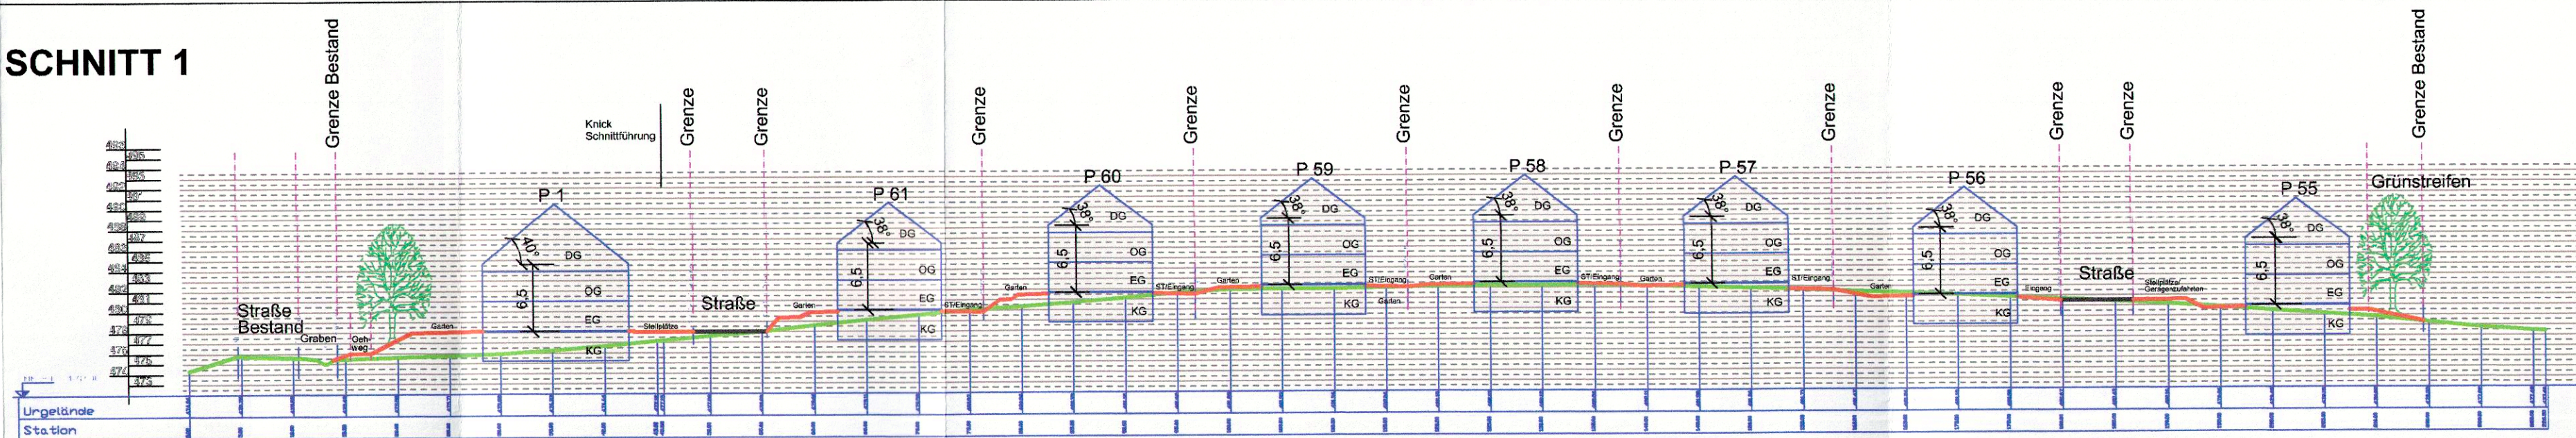


SCHNITT 2

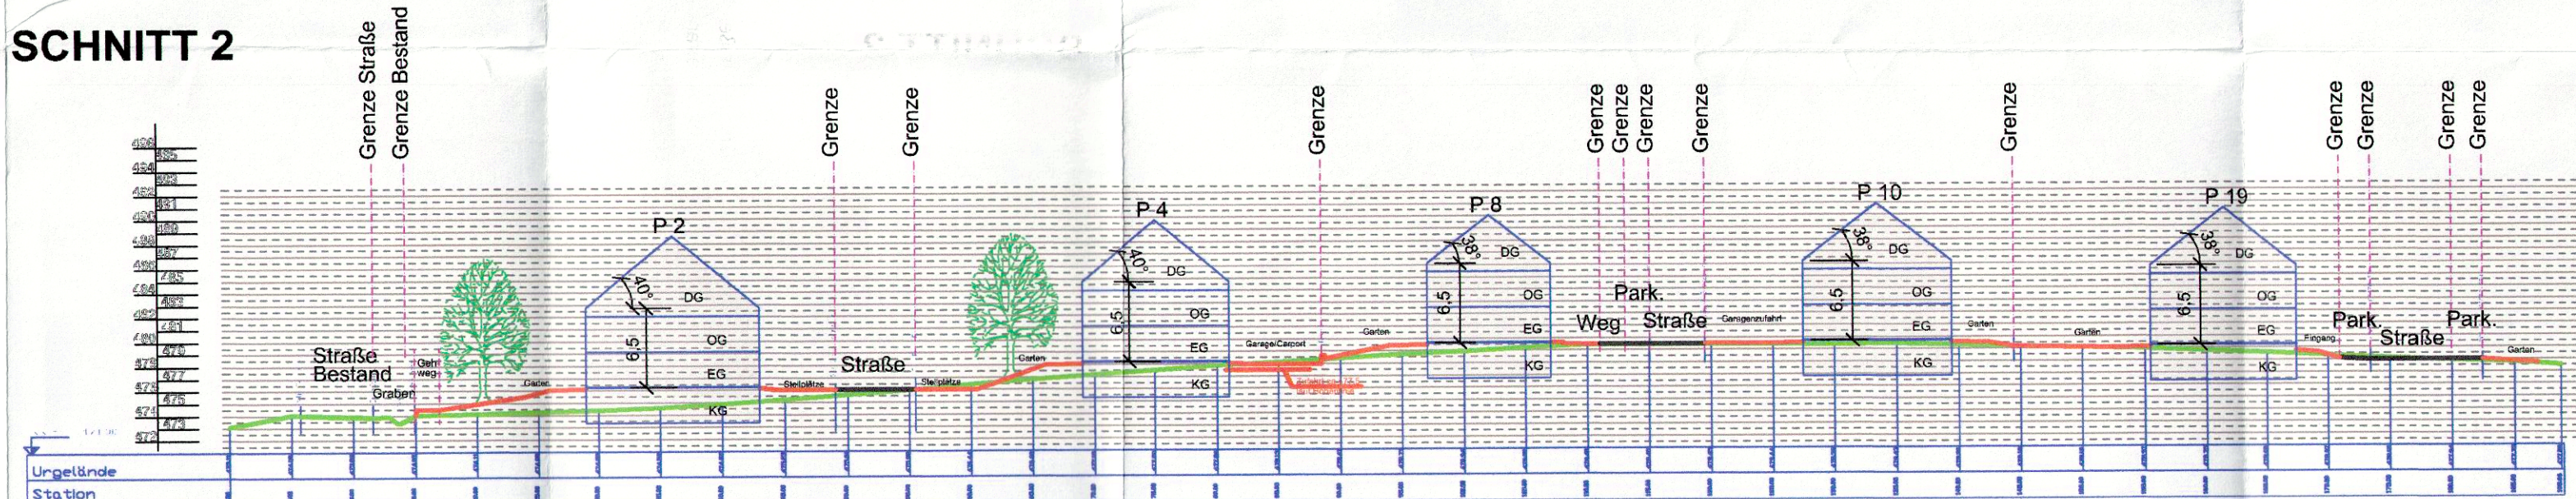


SCHNITT 3

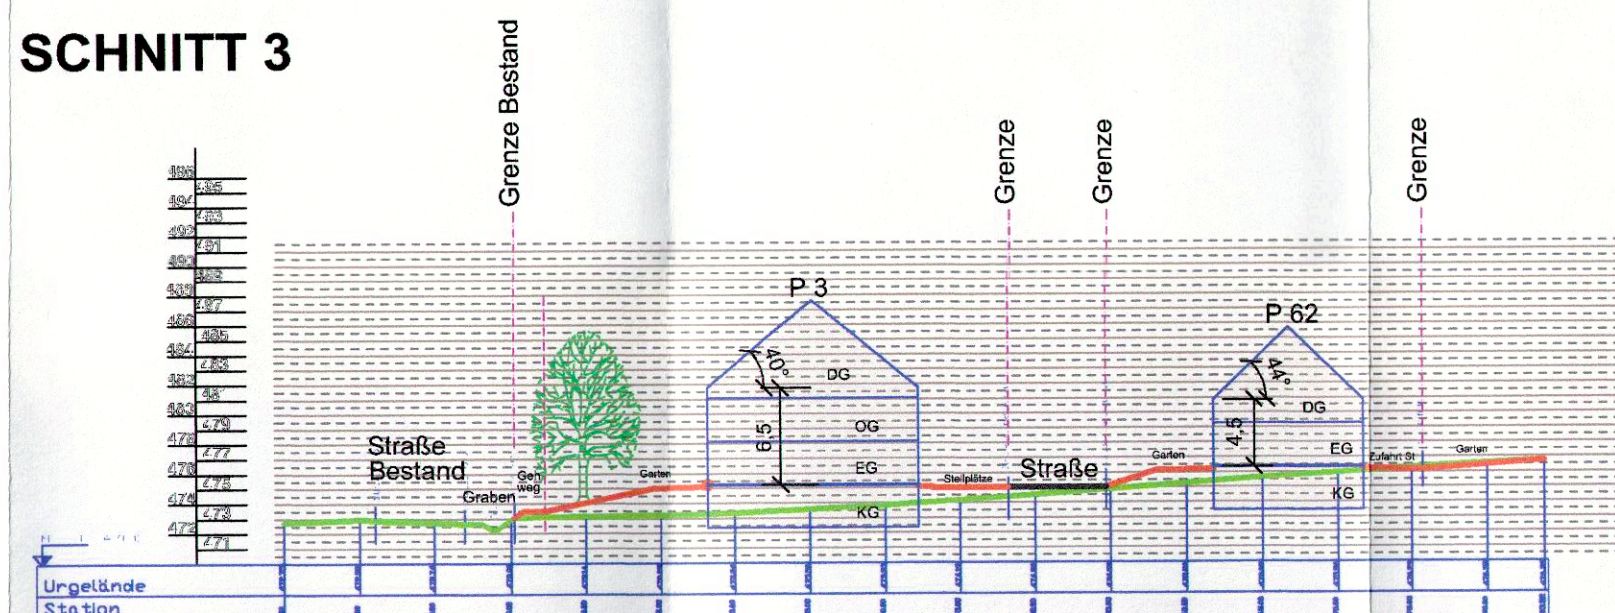


SCHNITT 4

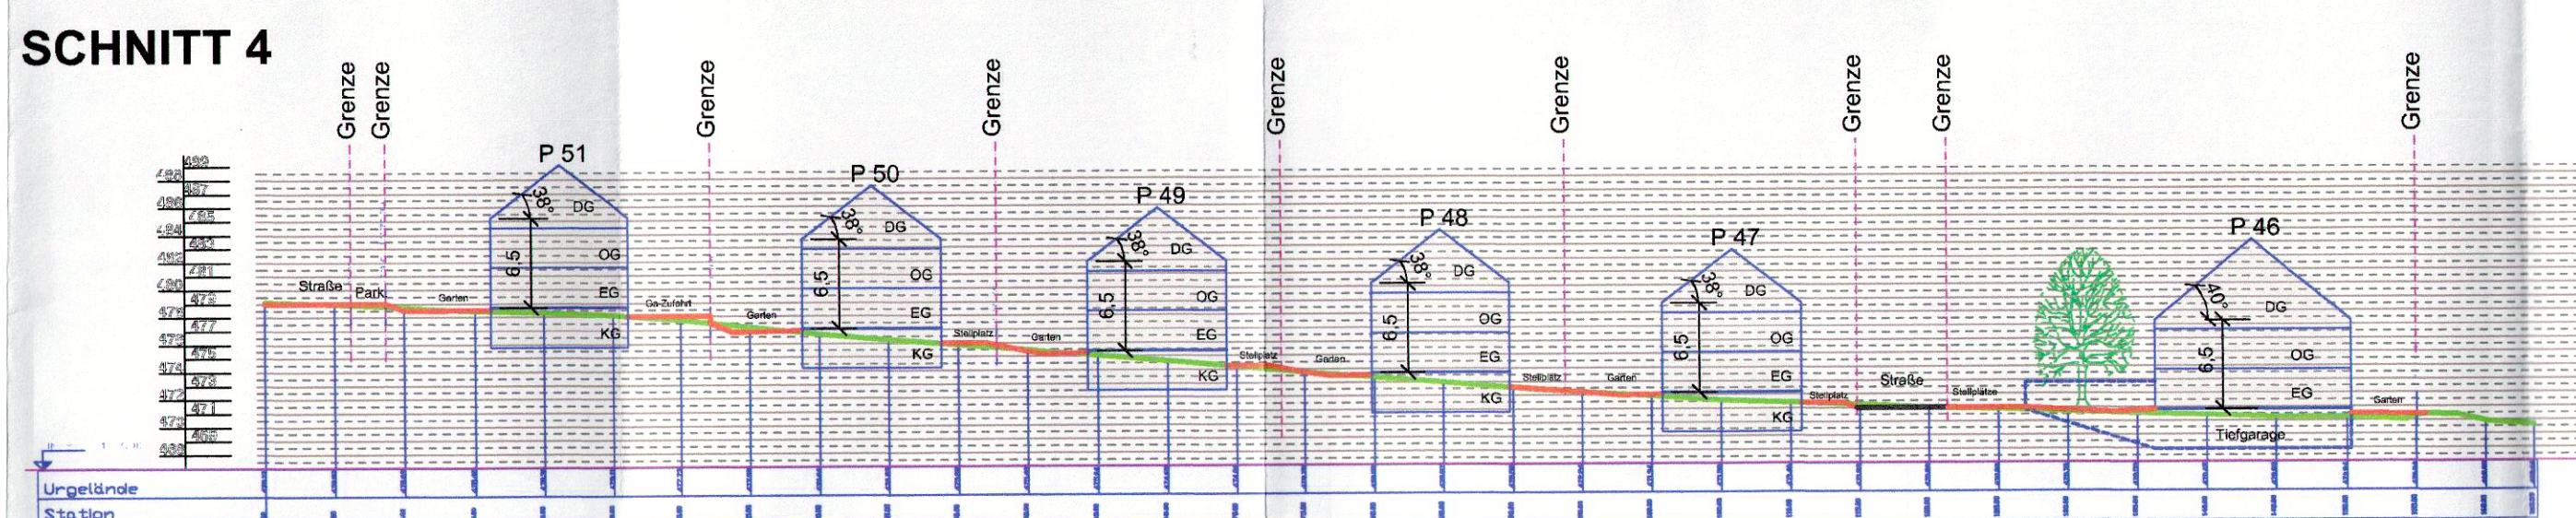

SCHNITT 5

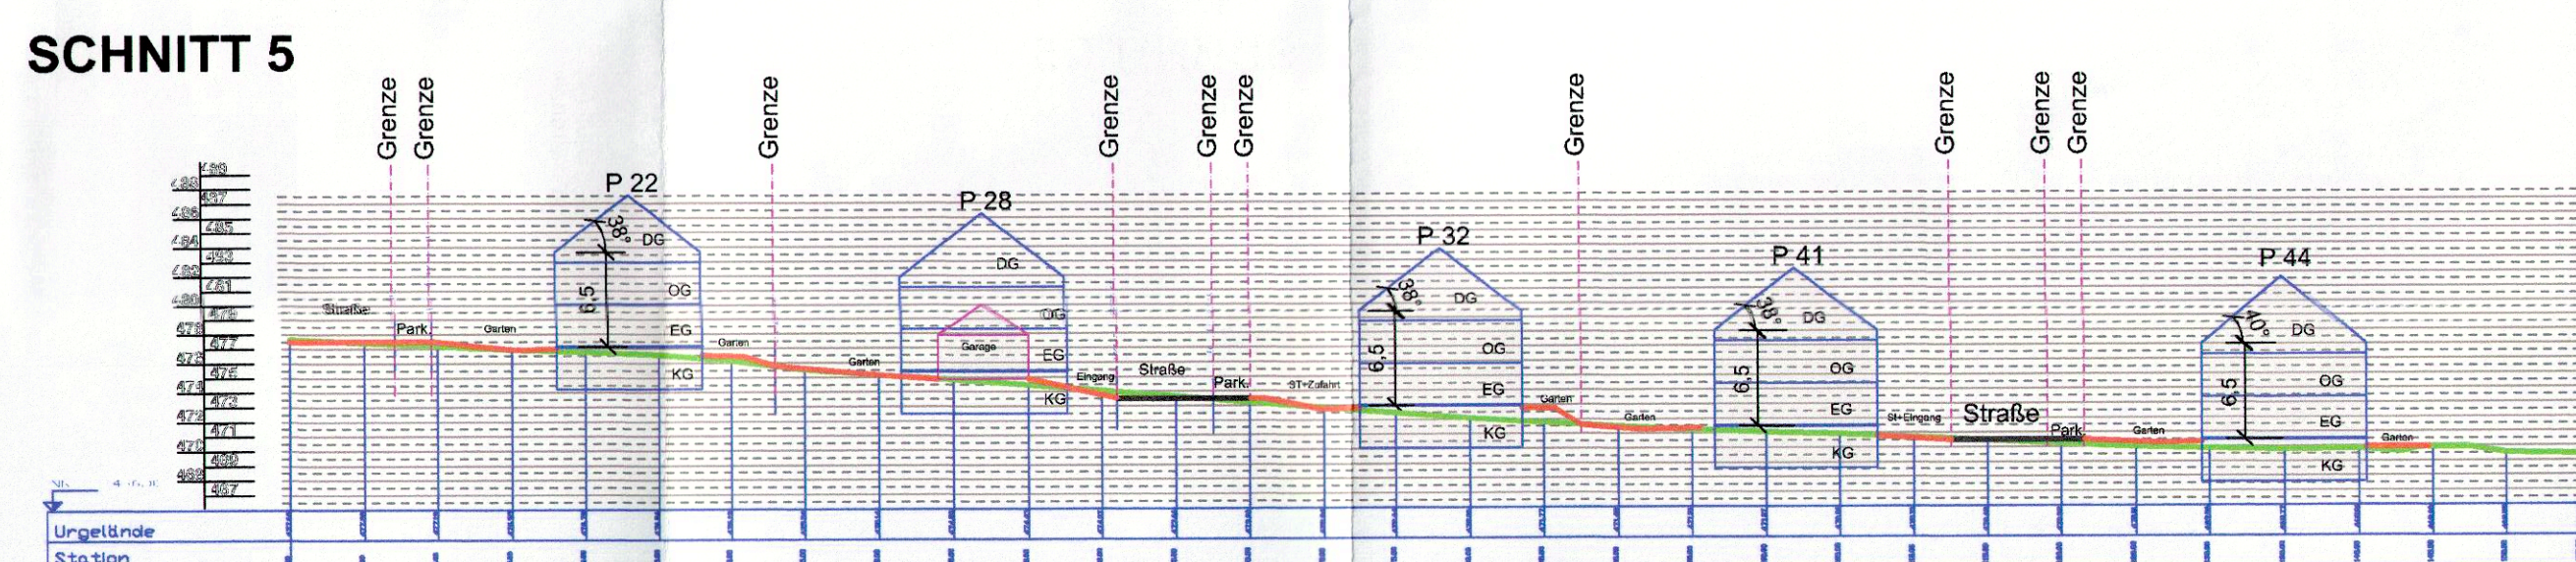

SCHNITT 6

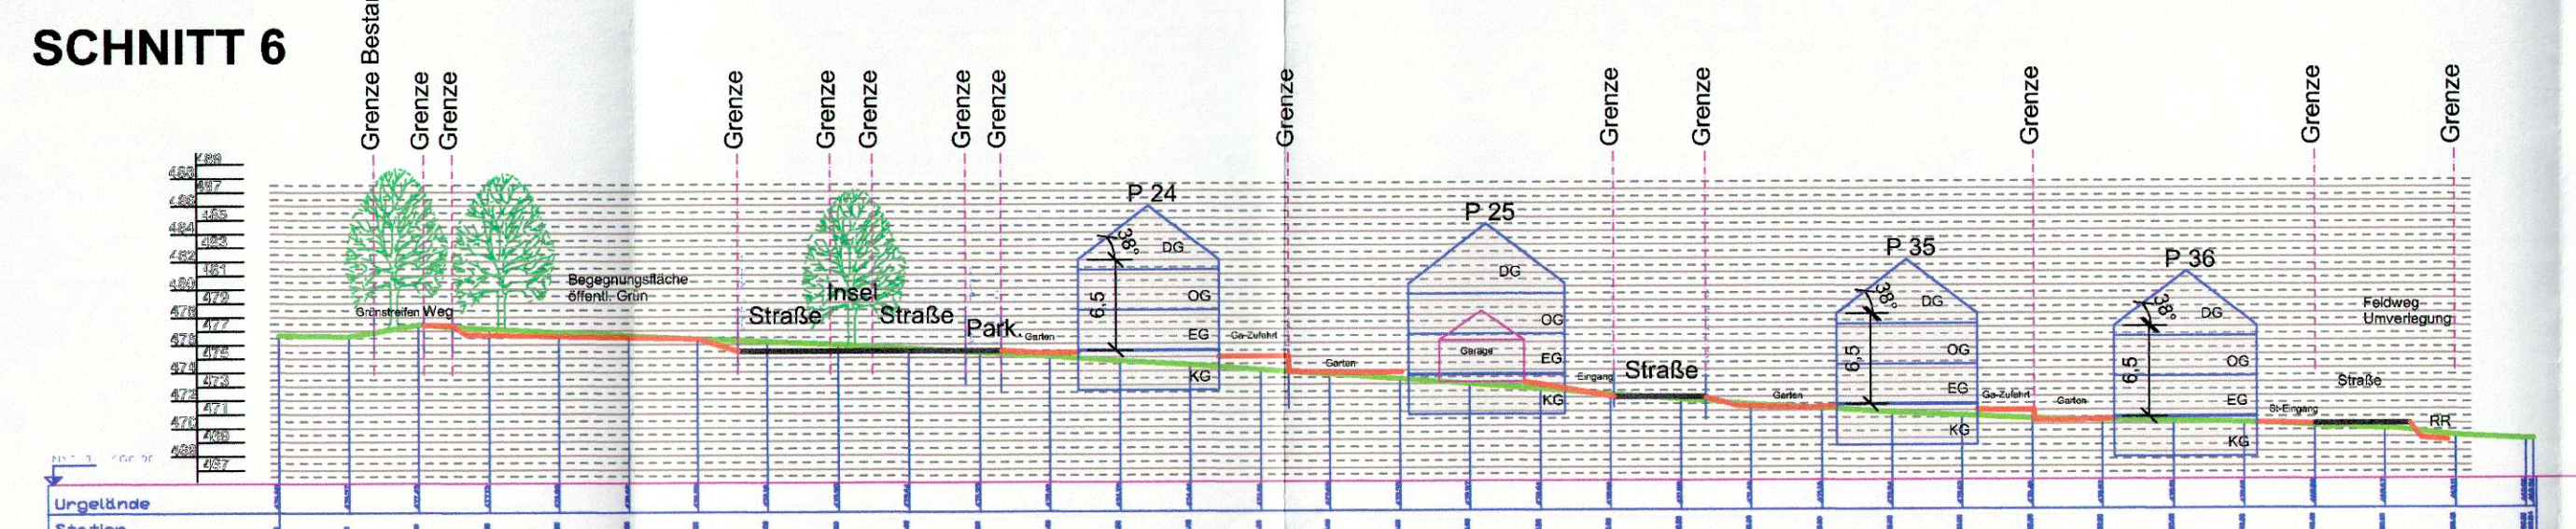

SCHNITT 7



LEGENDE:

- BESTEHENDES GELÄNDE
- GEPLANTE GEBÄUDE
- VERKEHRSFLÄCHE
- FLURGRENZE

BLATT 2

MARKT
LANDKREIS

NANDLSTADT
FREISING

BEBAUUNGSPLAN NR. 21 "NORD - WEST II"

BEBAUUNGSPLAN MIT INTEGRIERTEM

GRÜNORDNUNGSPLAN M 1/1000 BLATT 1
SCHNITTEPLAN M 1/500 BLATT 2

ENTWURF 20.09.2018
GEÄNDERT 23.05.2019
GEÄNDERT 07.11.2019
GESATZT 21.11.2019

WACKER ARCHITEKT - STADTPLANER
JAKOB HARTL ERSTER BÜRGERMEISTER

Wacker Planungsgesellschaft
Architekt VFA
Stadtplanung Hochbau Wohnungswesen
Bauleitung Denkmalpflege Sanierungen
Wacker Planungsgesellschaft mbH & Co. KG