



DROSSELSCHACHT M 1:50

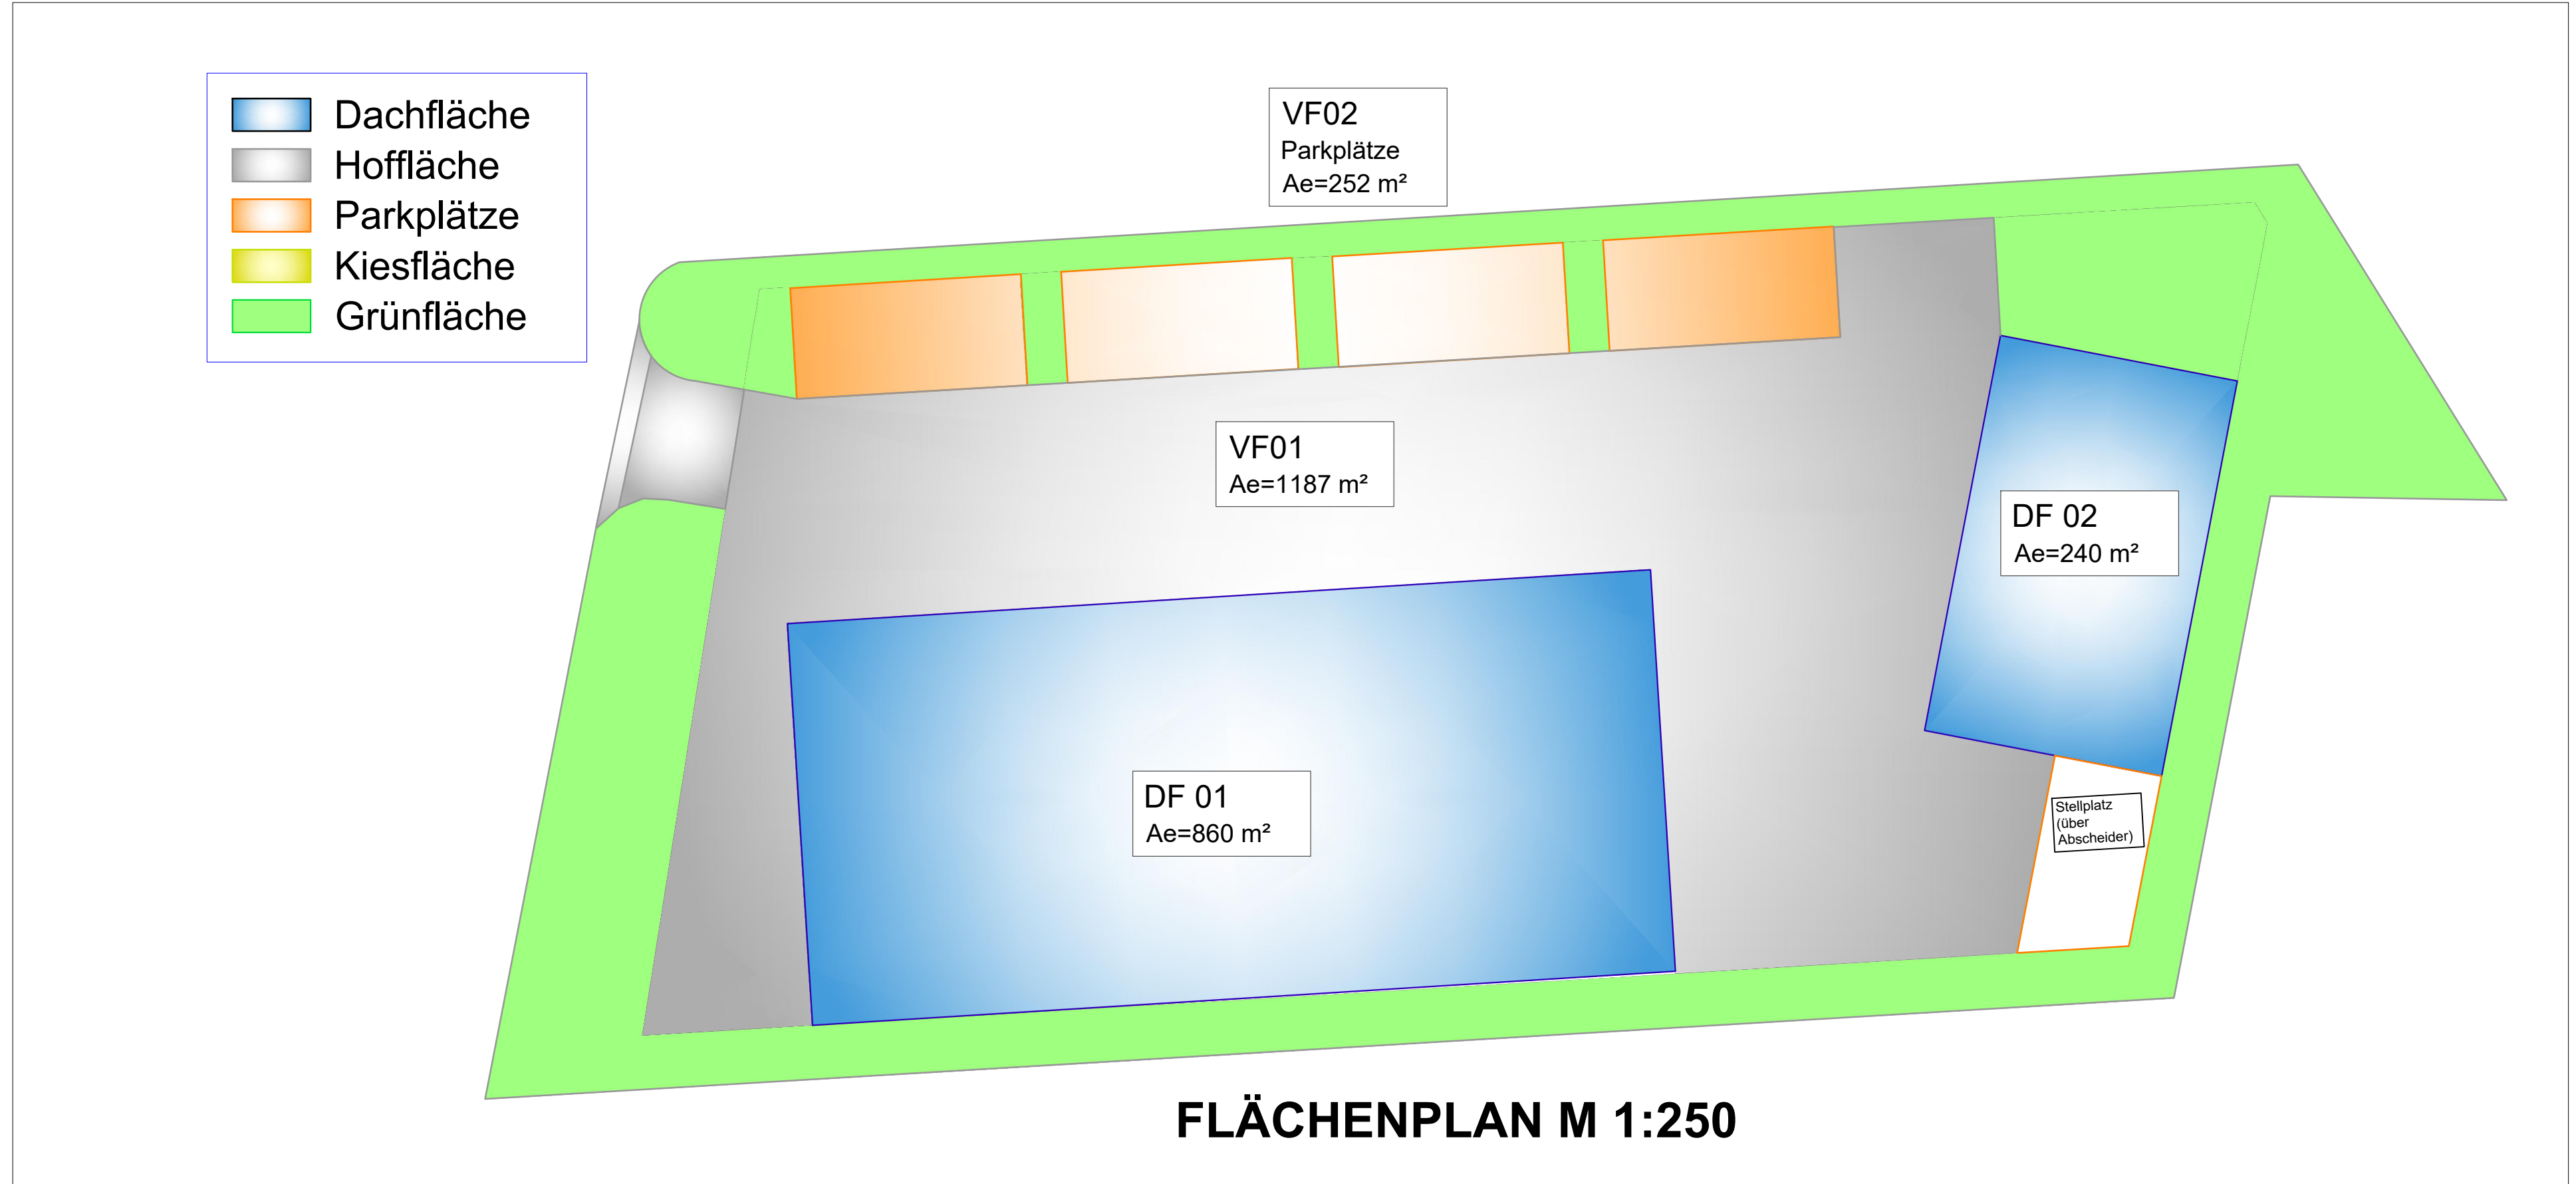

FLÄCHENPLAN M 1:250

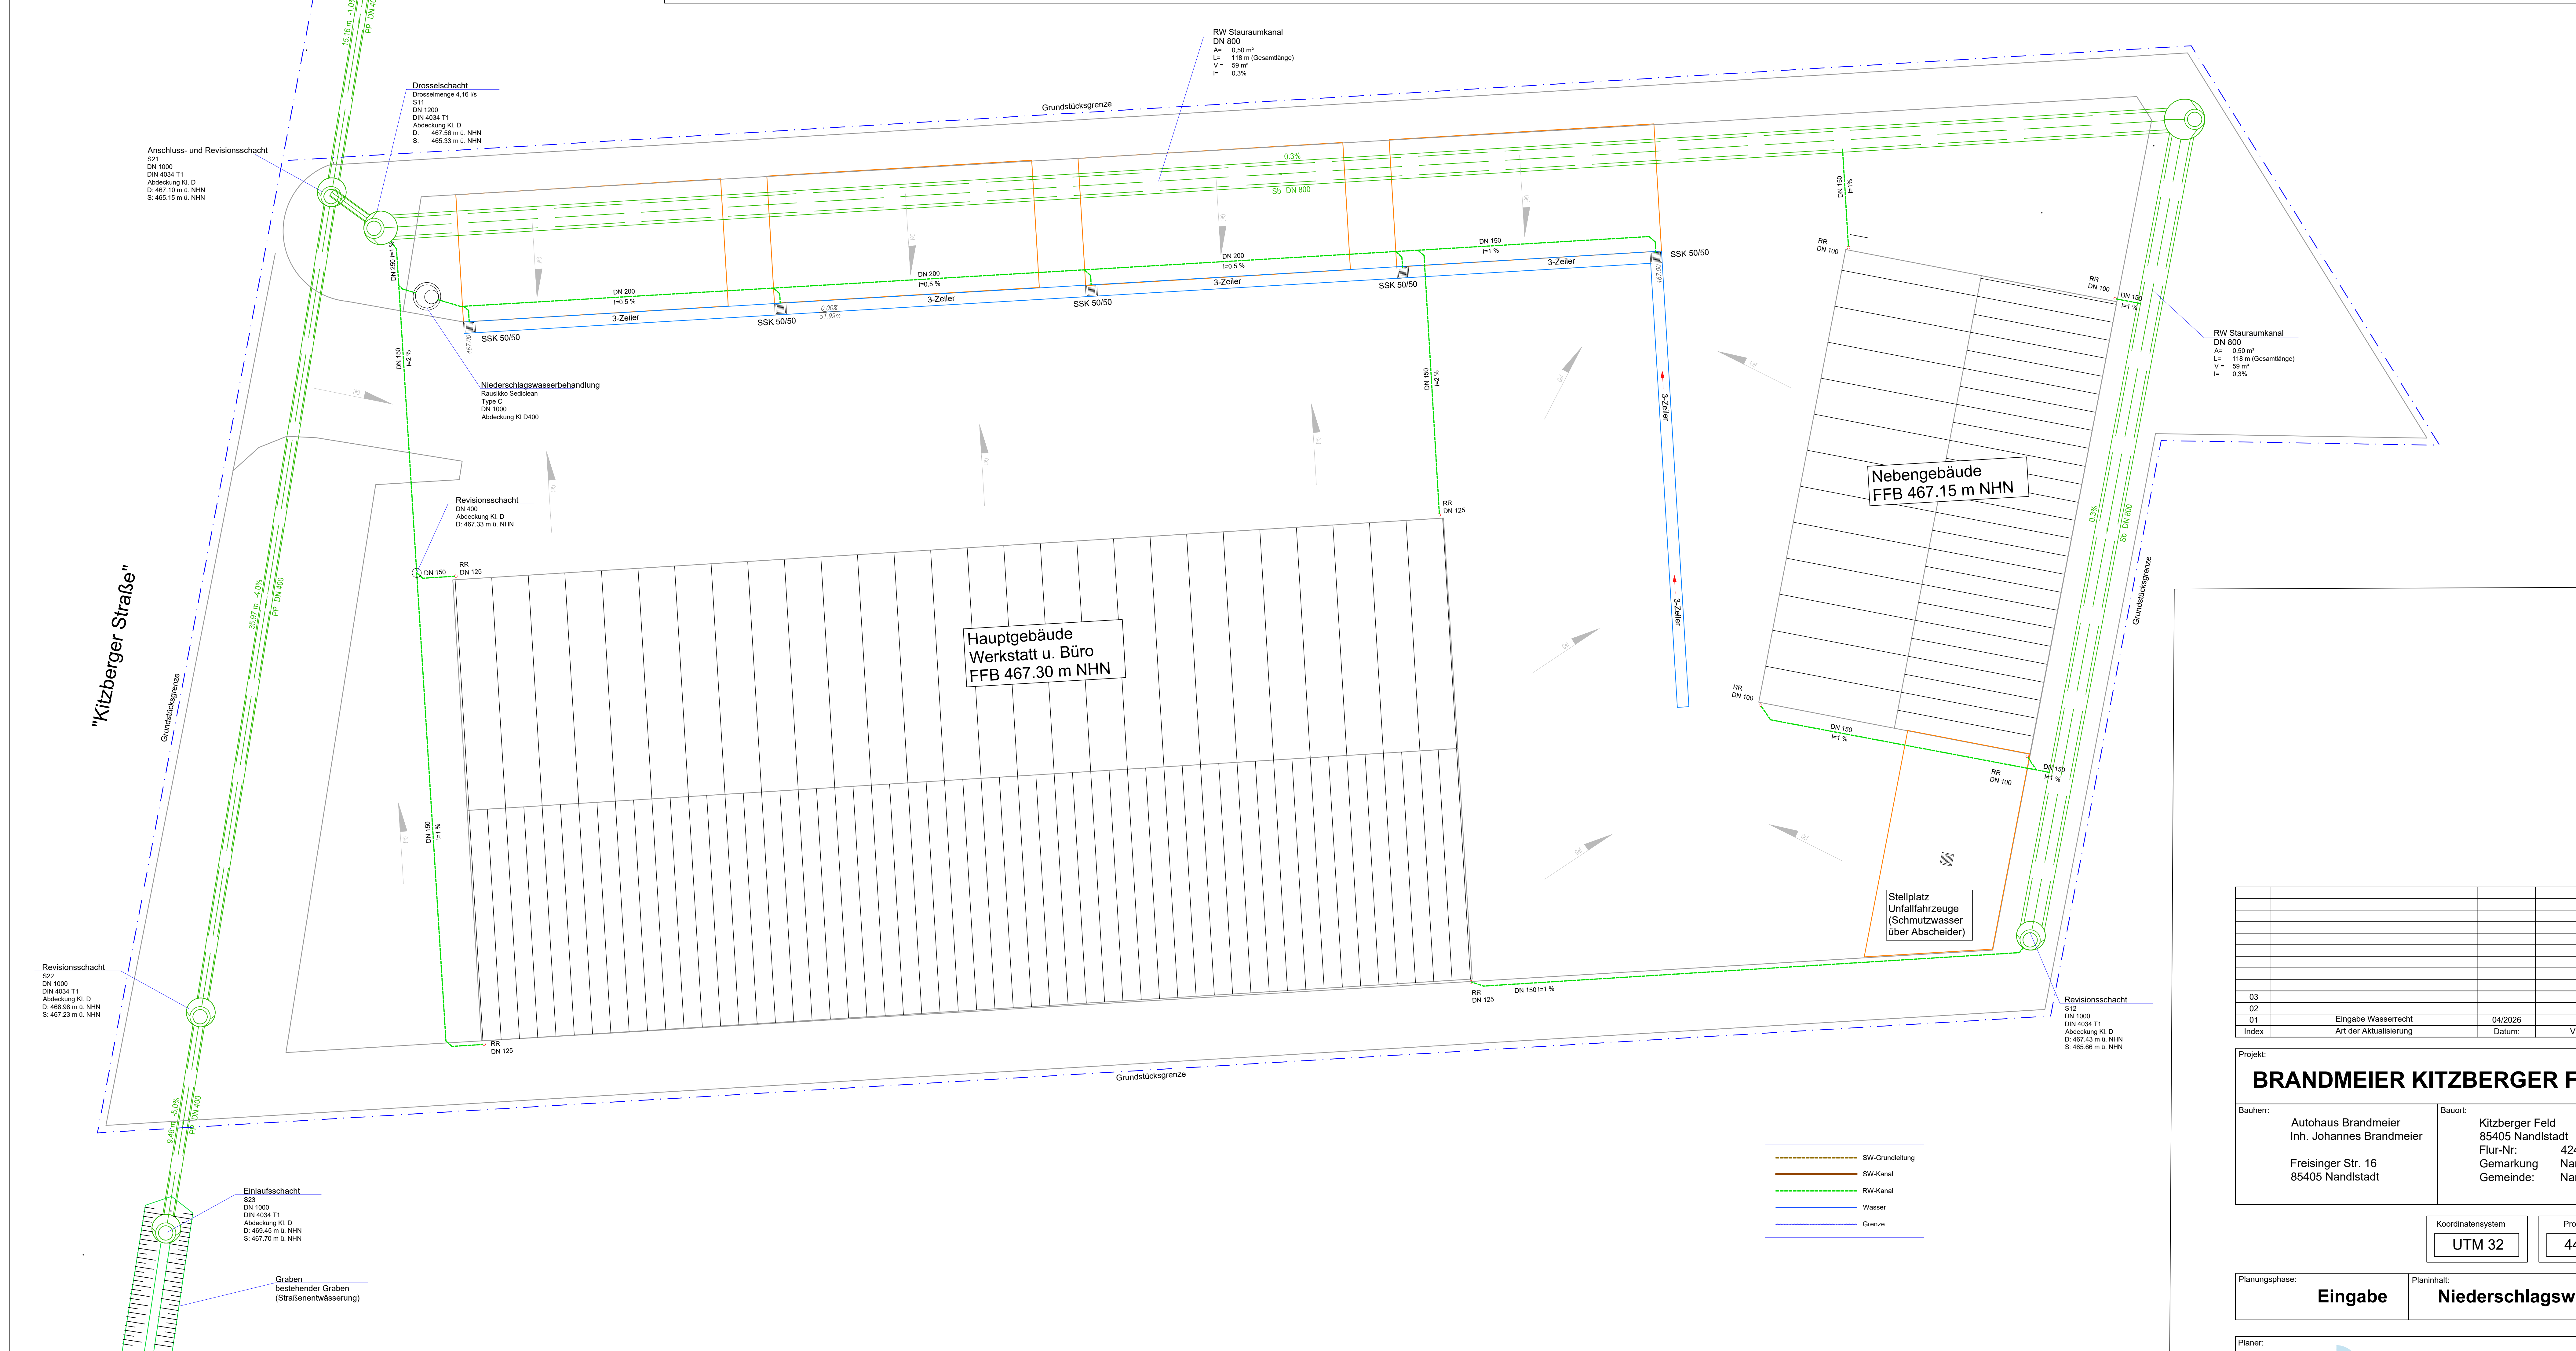

GRUNDRISS M 1:100

03			
02			WB
01	Eingabe Wasserrecht	04/2026	WB
Index	Art der Aktualisierung	Datum	Verfasser

BRANDMEIER KITZBERGER FELD

Bauherr:	Autohaus Brandmeier Inh. Johannes Brandmeier Freisinger Str. 16 85405 Nandlstadt	Bauort:	Kitzberger Feld 85405 Nandlstadt Flur-Nr.: 424, 424/3 Gemarkung: Nandlstadt Gemeinde: Nandlstadt
----------	---	---------	--

Koordinatensystem	Projektnummer
UTM 32	441038

Planungsphase:	Eingabe	Planinhalt:	Niederschlagswasser
----------------	---------	-------------	---------------------

Planer: **AQUASYS**
Planungsbüro Wolfgang Bauer
DWA - geprüfte Fachplaner für Starkregenvorsorge

Nettelkofen 24a
D-85067 Grafing
+49-8992-708947
office@aquasys.de