


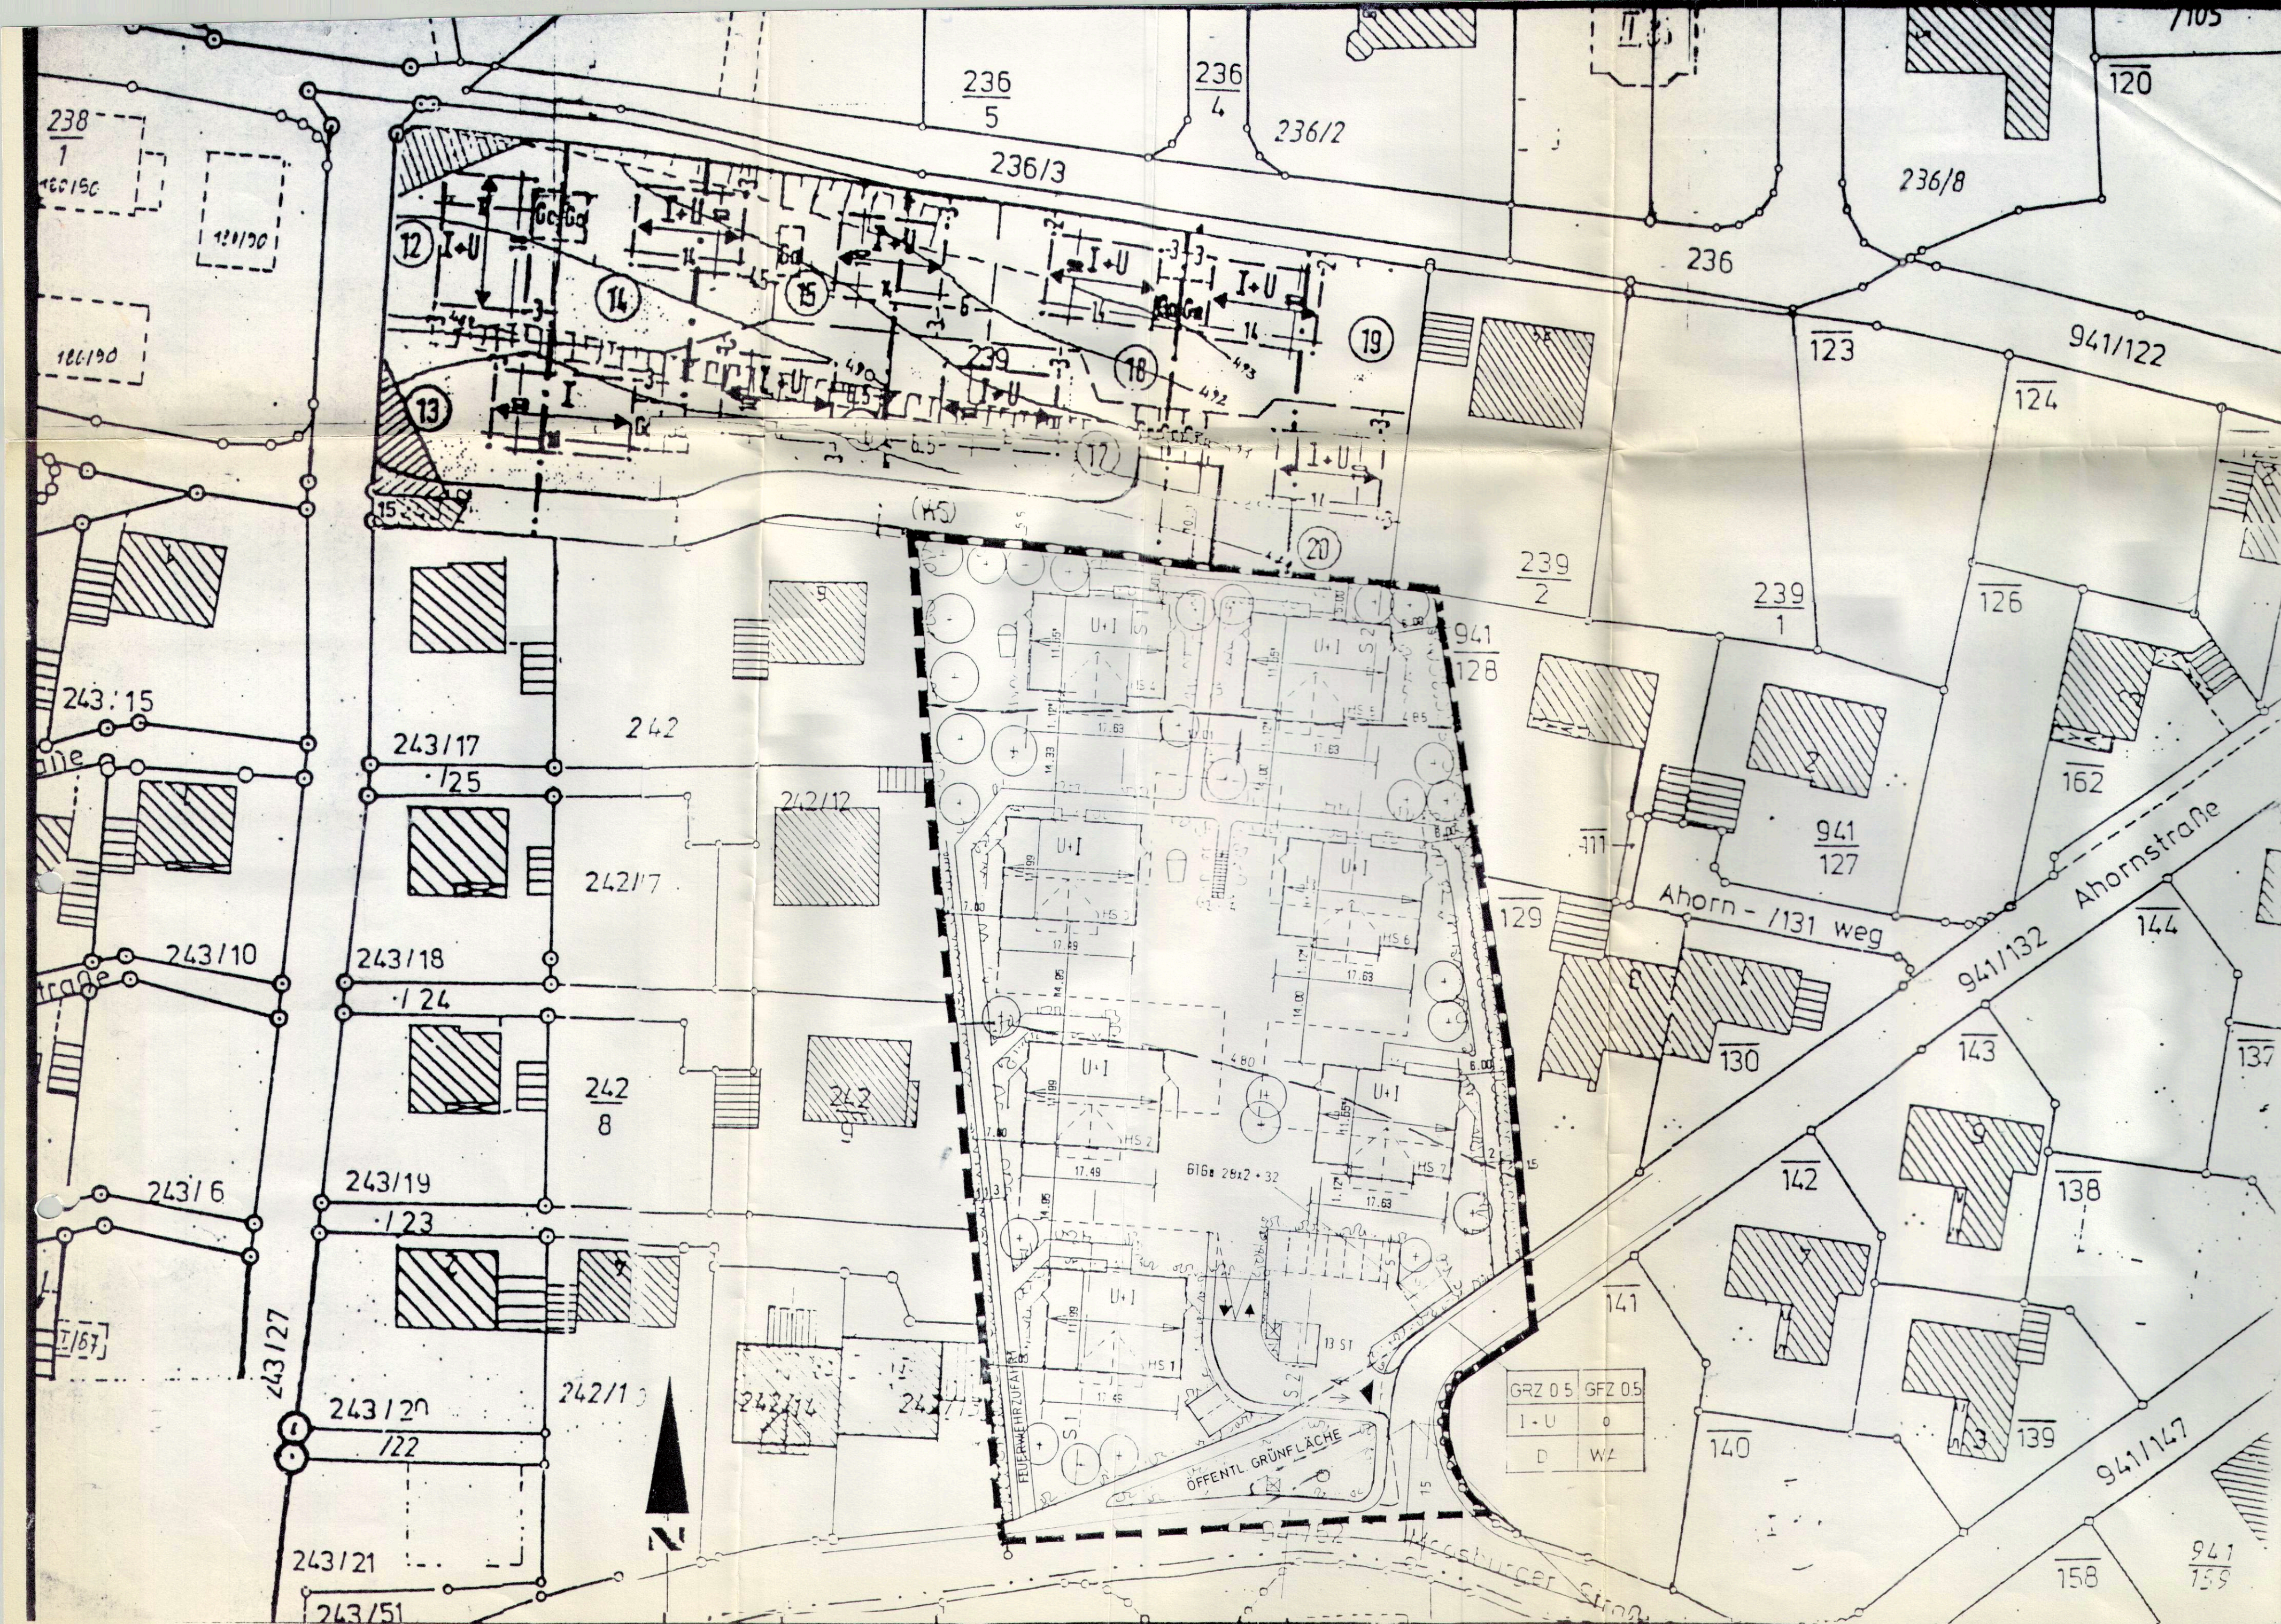

MARKT NANDLSTADT

(HALLERTAU)
LANDKREIS FREISING

1. ÄNDERUNG BEBAUUNGSPLAN

"AM HOPFENGARTEN"

MASSTAB: 1:500

FLUR NR. 240 UND 241 GEMEINDE MARKT NANDLSTADT
GESAMTGRÖSSE: 7.067 QM

EXEMPLAR DER
REGIERUNG VON OBER-AYERH
Sg 801 - Planzentrale

PLANFERTIGER:
PEFA - PENZBERGER FAMILIENHAUSBAU GMBH
MARGERITENSTR. 28 · 8190 WOLFRATSHAUSEN · TEL. 08171/78055 · FAX 78058

HOCHBAUPLANUNGSBÜRO RAINER WILHELM
MARGERITENSTR. 28 · 8190 WOLFRATSHAUSEN · TEL. 08171/78545 · FAX 78058

GEFERTIGT AM: 02.04.1991 / 1.5.91 / 17.6.91
GEÄNDERT AM: 11.2.92

24. Sep. 1992
MARKT NANDLSTADT, DEN



[Signature]
1. BÜRGERMEISTER